




3 ROK, 74 m²

KV VARVSKAJEN

VÅNING 9
LÄGENHET B31803

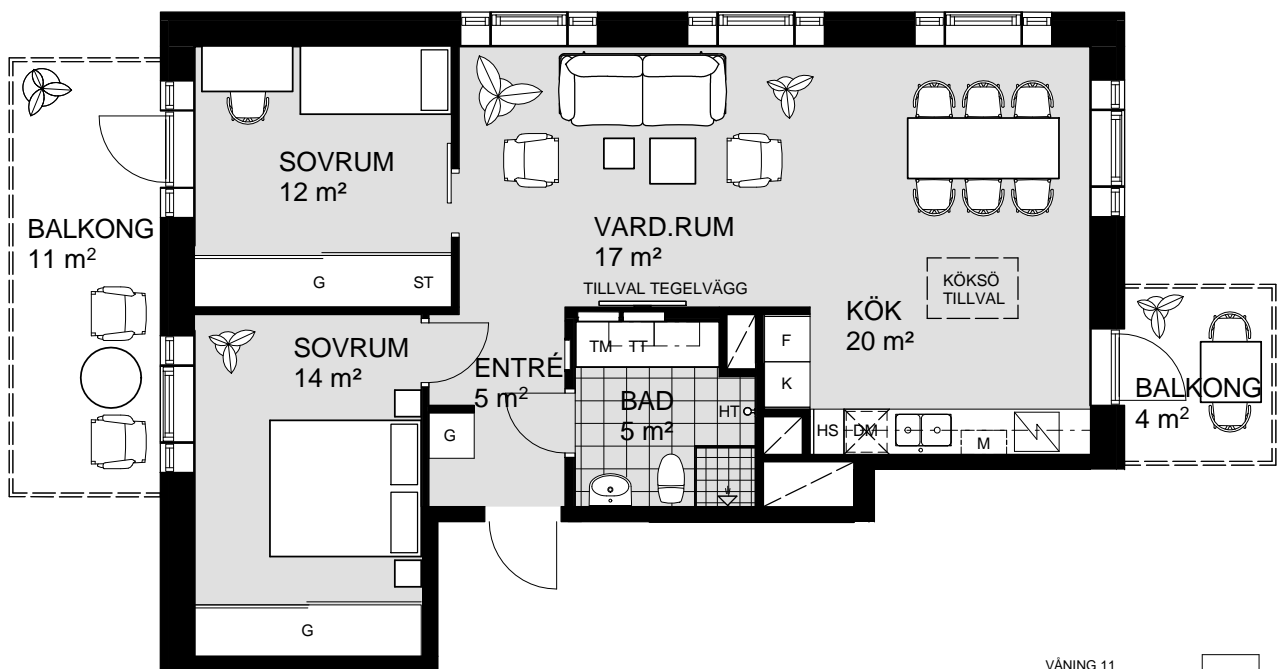

VÅNING 11
VÅNING 10
VÅNING 9
VÅNING 8
VÅNING 7
VÅNING 6
VÅNING 5
VÅNING 4
VÅNING 3
VÅNING 2
VÅNING 1
KÄLLARE

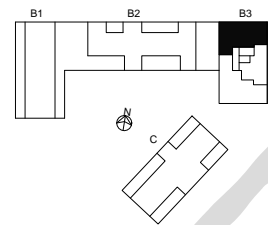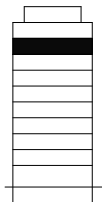

1 5m
SKALA 1:100

| | | | | | | | | | | | |
|-----|----------|-----|---------------------------------|----|------------|----|-------------|----|--|----|--|
| K | KYLSKÅP | M/U | MICROVÅGS OCH INBYGGNADSSUGN | DM | DISKMASKIN | ST | STÄDSKÅP | KM | KOMBIMASKIN (TM/TT) | M | MICROVÅGSUGN |
| F | FRYSSKÅP | ⚡ | HÅLL | G | GARDEROB | TM | TVÄTTMASKIN | HT | HANDDUKSTORK | UT | UNDERTAK (UT), RUMSHÖJD (RH) 2,5 m, DÅR ANNAT EJ ANGES |
| K/F | KYL/FRYS | UM | INBYGGNADSSUGN M. MICROFUNKTION | HS | HÖGSKÅP | TT | TORKTUMLARE | BH | BRÖSTNINGSHÖJD FÖNSTER 0,6m DÅR ANNAT EJ ANGES | | |