
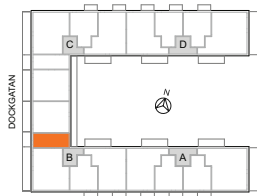
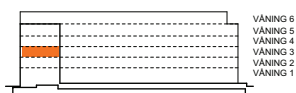


1 RoK, 35 m²

Brf Dockporten

Våning 3

Lägenhet B34

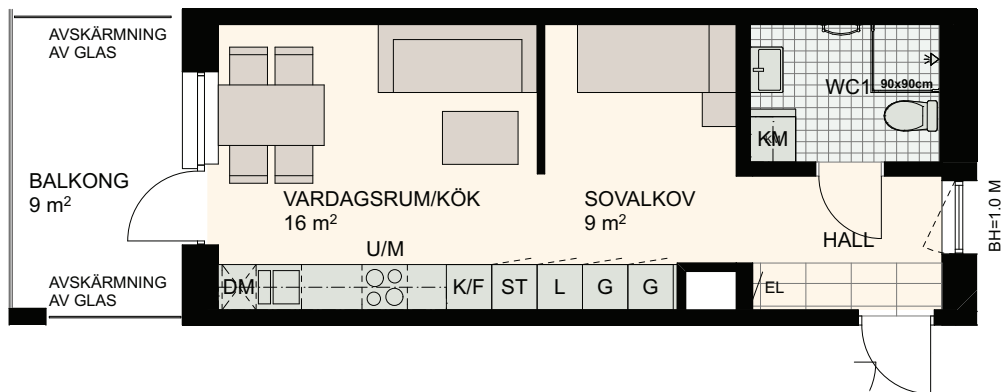

0 5m

SKALA 1:100

K	KYLSKÅP	HÄLL	DM	DISKMASKIN	ST	STÅDSKÅP/ STÅDSKÅPSINR.	KM	KOMBIMASKIN
F	FRYSSKÅP	M/U	G	GARDEROB	TM	TVÄTTMASKIN		UNDERTAK, RUMSHÖJD 2.5 M DÄR ANNAT EJ ANGES
K/F	KYL/FRYS	U/M	L	LINNESKÅP/ LINNESKÅPSINR.	TT	TORKTUMLARE		BRÖSTNINGSHÖJD FÖNSTER 0,6 M DÄR ANNAT EJ ANGES
H	HÖGSKÅP	RUMSHÖJD 2.5 M DÄR ANNAT EJ ANGES						