
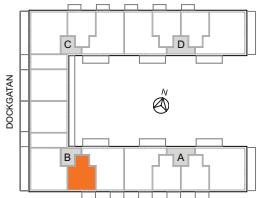
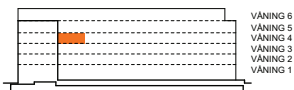


2 RoK, 55 m²

Brf Dockporten

Våning 4

Lägenhet B42

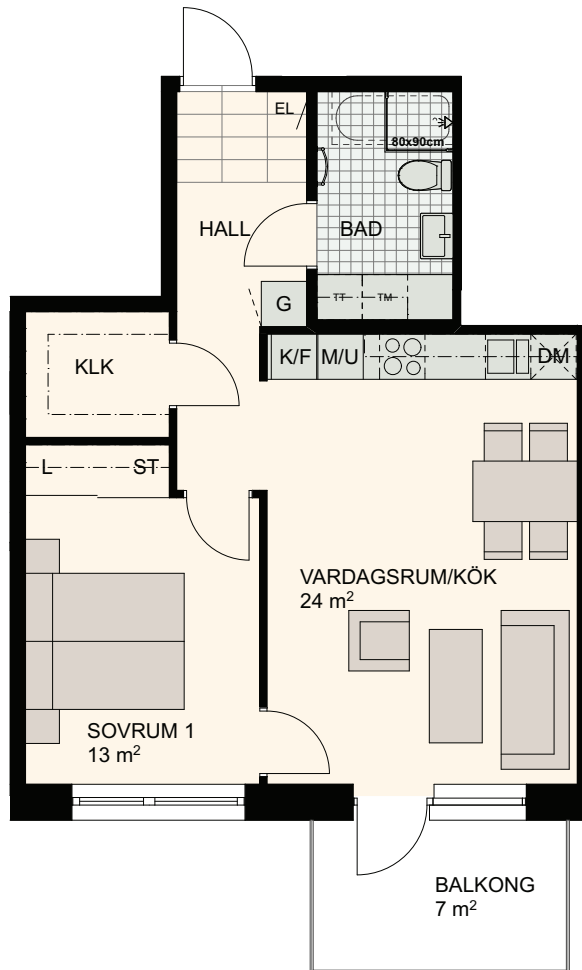

0 5m

SKALA 1:100

K	KYLSKÅP	HÄLL	DISKMASKIN	STÄDSKÅP/ STÄDSKÅPSINR.	KOMBIMASKIN
F	FRYSSKÅP	MICROVÅGS- OCH INBYGGNADSUGN	GARDEROB	TVÄTTMASKIN	UNDERTAK, RUMSHÖJD 2.5 M DÄR ANNAT EJ ANGES
K/F	KYL/FRYS	INBYGGNADSUGN M. MICROFUNKTION	L LINNESKÅP/ LINNESKÅPSINR.	TORKTUMLARE	BRÖSTNINGSHÖJD FÖNSTER 0,6 M DÄR ANNAT EJ ANGES
H	HÖGSKÅP	RUMSHÖJD 2.5 M DÄR ANNAT EJ ANGES			

MED RESERVATION FÖR ÄNDRINGAR 21.05.25