
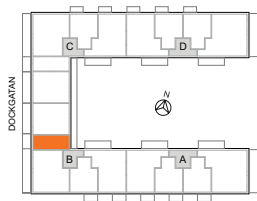
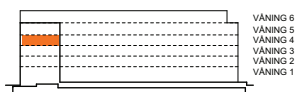


1 RoK, 35 m²

Brf Dockporten

Våning 4

Lägenhet B44

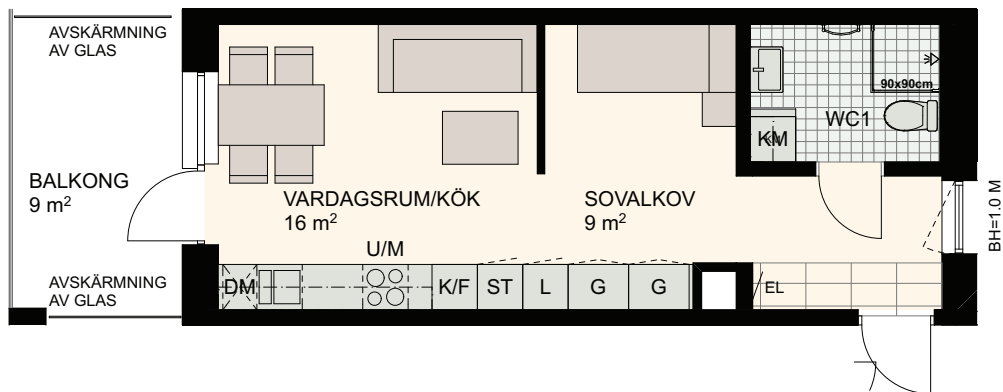

0 5m

SKALA 1:100

K	KYLSKÅP		HÄLL		DISKMASKIN		STÄDSKÅP/ STÄDSKÅPSINR.		KOMBIMASKIN
F	FRYSSKÅP		MICROVÅGS- OCH INBYGGNADSUGN	G	GARDEROB		TVÄTTMASKIN		UNDERTAK, RUMSHÖJD 2.5 M DÄR ANNAT EJ ANGES
K/F	KYL/FRYS		INBYGGNADSUGN M. MICROFUNKTION	L	LINNESKÅP/ LINNESKÅPSINR.		TORKTUMLARE	BH	BRÖSTNINGSHÖJD FÖNSTER 0,6 M DÄR ANNAT EJ ANGES
H	HÖGSKÅP	RUMSHÖJD 2.5 M DÄR ANNAT EJ ANGES							