
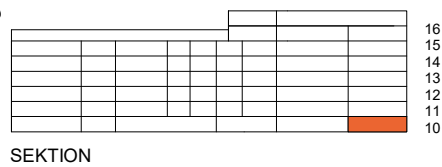
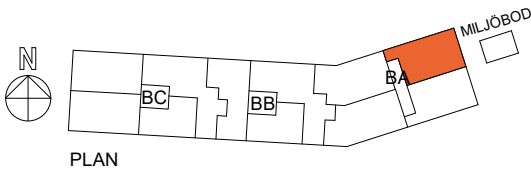


3
ROK

Hus	Plan	BOA	Lägenhet
B	10	72 m ²	BA-1001

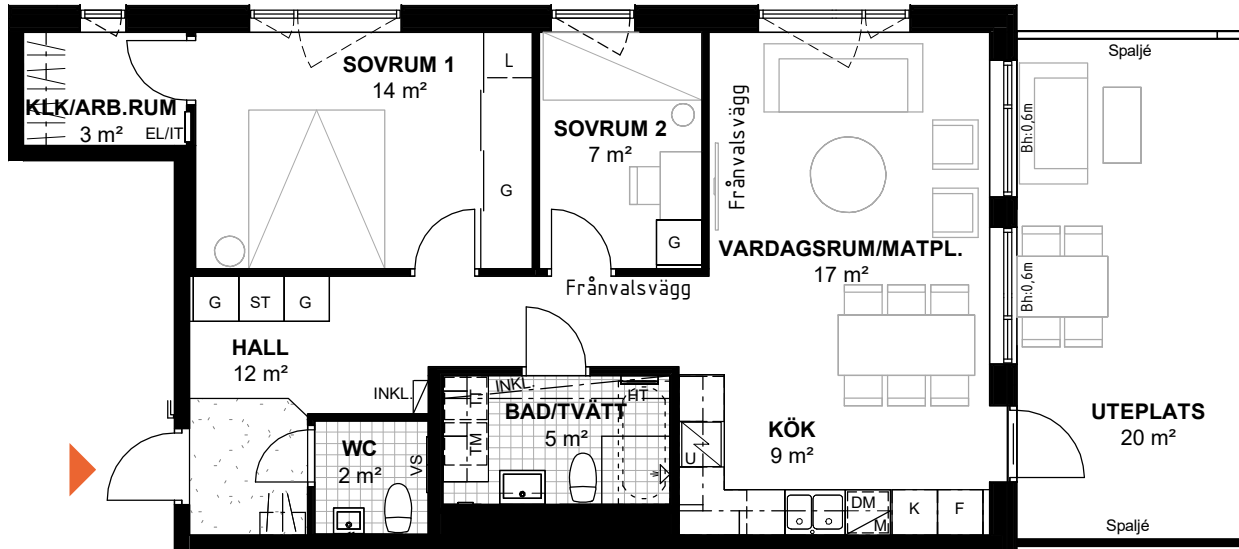

	KYL		GARDEROB		DUSCH OCH DUSCHVÄGGAR		INKLÄDNAD I TAK
	FRYS		LINNESKÅP		PLATS FÖR BADKAR		
	SPISHÄLL MED UGN UNDER		STÄDSKÅP		HANDDUKSTORK TILLVAL		
	MICRO I ÖVERSKÅP		HANDDUKSTORK TILLVAL		VÄGGSKÅP		
	DISKMASKIN		EL-/MEDIACENTRAL		TILLVAL KLINKER I HALL		
	TVÄTTMASKIN		VS-SKÅP				
	TORKTUMLARE		KAPPHYLLA/KLÄDSTÄNG				

0 5m

Bofaktablad datum 2022-12-22 Rätt till ändringar förbehålles Arkitekter: Carlstedt Arkitekter Areor uppmätta enligt SS 02 10 53 Yangivelser är preliminära

Skala 1:100, 1 cm = 1 meter (A4)

Takhöjd 2,5 m om annat inte anges. Generellt: Radiatorer under fönster, Bröstningshöjd på fönster 0,8 m om annat inte anges. Bh: bröstningshöjd i m. H: vägghöjd i m.