

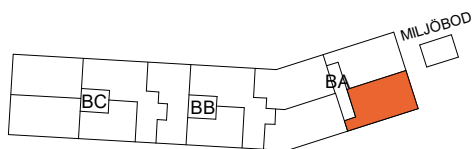


3  
ROK

Hus	Plan	BOA	Lägenhet
B	10	72 m <sup>2</sup>	BA-1002

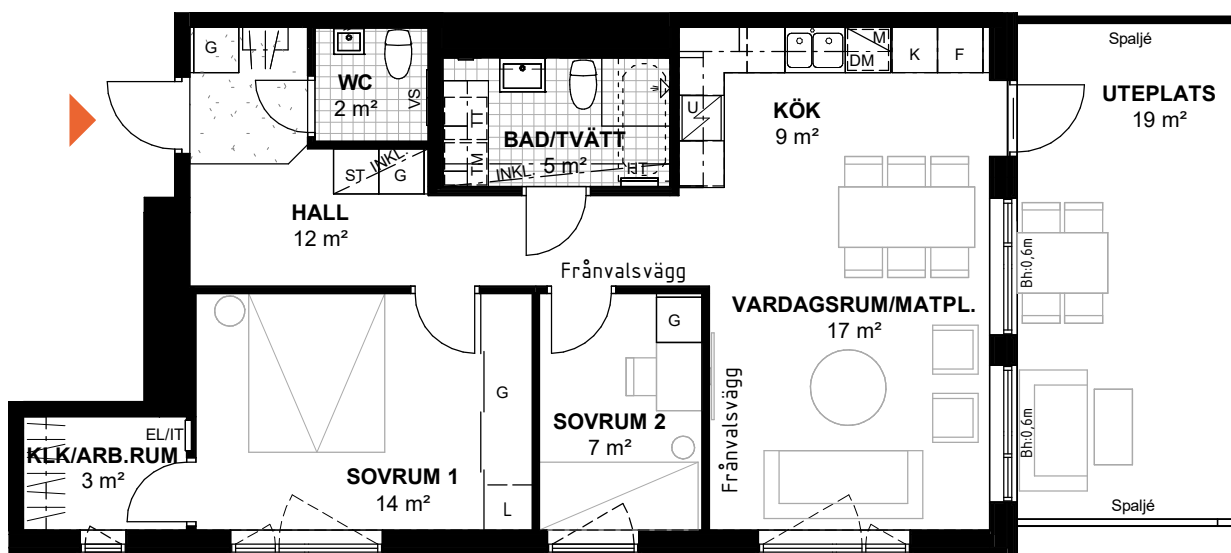

PLAN

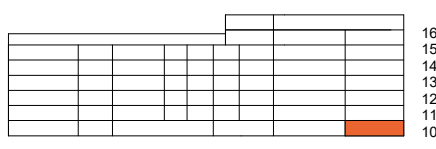

SEKTION

	KYL		GARDEROB		DUSCH OCH DUSCHVÄGGAR		INKLÄDNAD I TAK
	FRYS		LINNESKÅP		PLATS FÖR BADKAR		
	SPISHÅLL MED UGN UNDER		STÄDSKÅP		HANDDUKSTORK TILLVAL		
	MICRO I ÖVERSKÅP		HANDDUKSTORK TILLVAL		VÄGGSKÅP		
	DISKMASKIN		EL-/MEDIACENTRAL		TILLVAL KLINKER I HALL		
	TVÄTTMASKIN		VS-SKÅP				
	TORKTUMLARE		KAPPHYLLA/KLÄDSTÅNG				

0 5m

Bofaktablad  
datum 2022-12-22

Rätt till ändringar förbehålles  
Arkitekter: Carlstedt Arkitekter

Areor uppmätta enligt SS 02 10 53  
Ytangivelser är preliminära

Skala 1:100, 1 cm = 1 meter (A4)

Takhöjd 2,5 m om annat inte anges. Generellt: Radiatorer under fönster, Bröstningshöjd på fönster 0,8 m om annat inte anges. Bh: bröstningshöjd i m. H: vägg höjd i m.