



4
ROK

Hus	Plan	BOA	Lägenhet
B	10	86 m ²	BA-1003

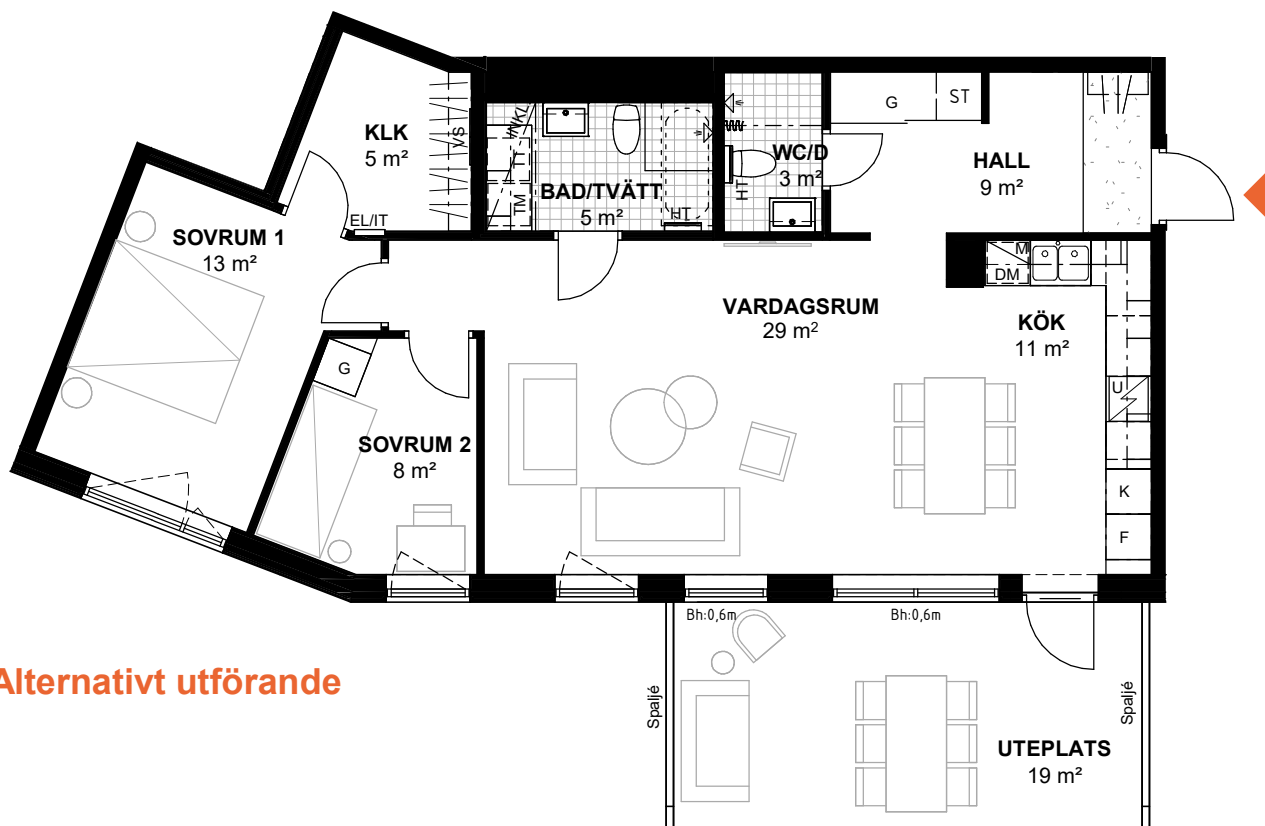

Alternativt utförande

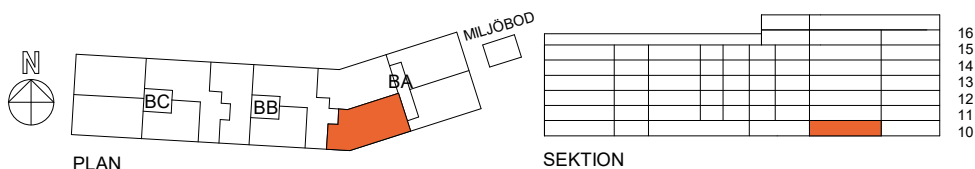

K	KYL	G	GARDEROB		DUSCH OCH DUSCHVÄGGAR		INKLÄDNAD I TAK
F	FRYS	L	LINNESKÅP		PLATS FÖR BADKAR		DUSCH OCH DRAPERISKENA
	SPISHÄLL MED UGN UNDER	ST	STÄDSKÅP		VÄGGSKÅP		TILLVAL KLINKER I HALL
M	MICRO I ÖVERSKÅP	HT	HANDDUKSTORK TILLVAL				
	DISKMASKIN	EL/IT	EL-/MEDIACENTRAL				
	TVÄTTMASKIN	VS	VS-SKÅP				
	TORKTUMLARE		KAPPHYLLA/KLÄDSTÄNG				

Bofaktablad
datum 2022-12-22Rätt till ändringar förbehålles
Arkitekter: Carlstedt ArkitekterAreor uppmätta enligt SS 02 10 53
Ytangelser är preliminära

Takhöjd 2,5 m om annat inte anges. Generellt: Radiatorer under fönster, Bröstningshöjd på fönster 0,8 m om annat inte anges. Bh: bröstningshöjd i m. H: väghöjd i m.

0 5m
Skala 1:100, 1 cm = 1 meter (A4)