

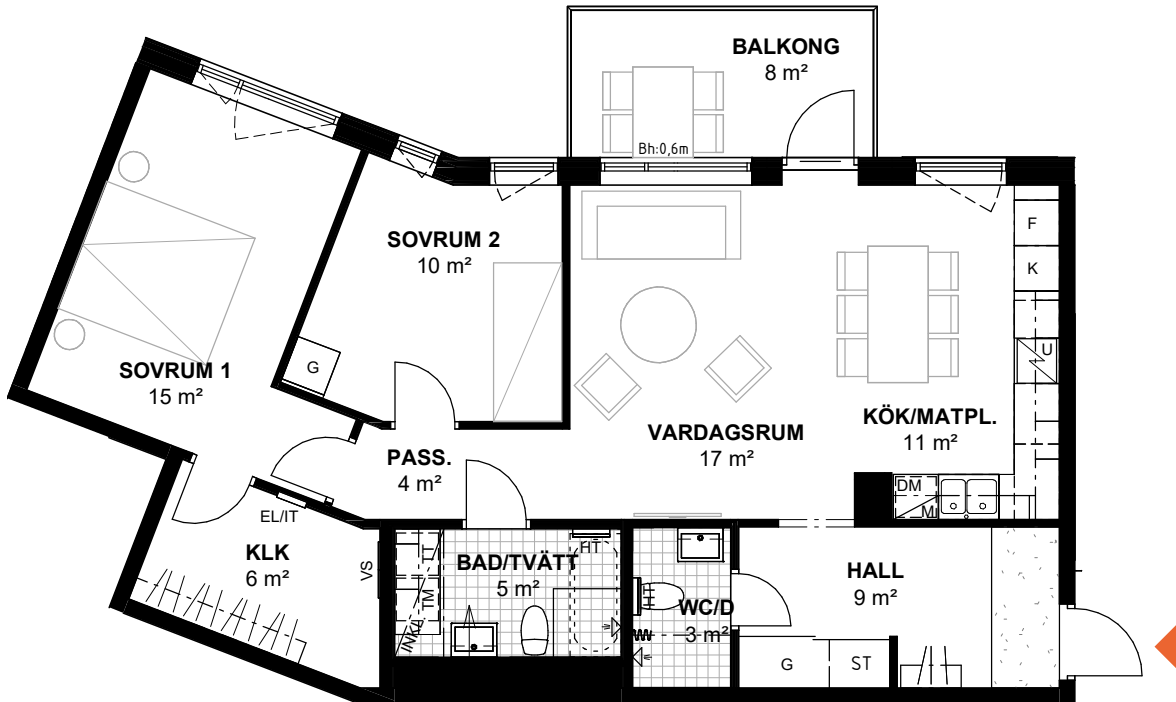


3
ROK

Hus	Plan	BOA	Lägenhet
B	11-15	84 m ²	BA-1104, BA-1204, BA-1304, BA-1404, BA-1504

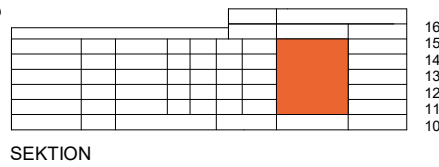

Rumshöjd ca 2,25 i lgh BA-1504

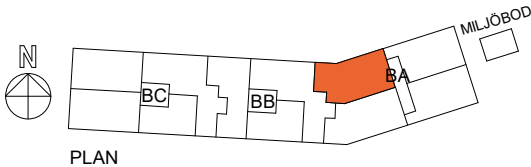

	KYL		GARDEROB		DUSCH OCH DUSCHVÄGGAR		INKLÄDNAD I TAK
	FRYS		LINNESKÅP		PLATS FÖR BADKAR		DUSCH OCH DRAPERISKENA
	SPISHÅLL MED UGN UNDER		STÄDSKÅP		HANDDUKSTORK TILLVAL		VÄGGSKÅP
	MICRO I ÖVERSKÅP		HANDDUKSTORK TILLVAL		VÄGGSKÅP		TILLVAL KLINKER I HALL
	DISKMASKIN		EL-/MEDIACENTRAL		VÄGGSKÅP		
	TVÄTTMASKIN		VS-SKÅP		TILLVAL KLINKER I HALL		
	TORKTUMLARE		KAPPHYLLA/KLÄDSTÄNG				

0 5m

Bofaktablad datum 2022-12-22

Rätt till ändringar förbehålles Arkitekter: Carlstedt Arkitekter

Areor uppmätta enligt SS 02 10 53 Yangivelseer är preliminära

Skala 1:100, 1 cm = 1 meter (A4)

Takhöjd 2,5 m om annat inte anges. Generellt: Radiatorer under fönster, Bröstningshöjd på fönster 0,8 m om annat inte anges. Bh: bröstningshöjd i m. H: vägghöjd i m.