
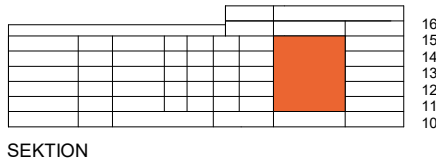
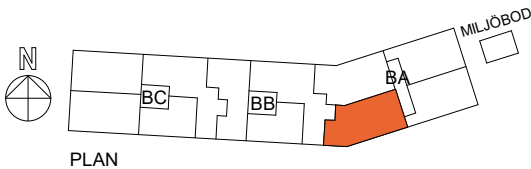


4
ROK

Hus	Plan	BOA	Lägenhet
B	11-15	86 m ²	BA-1103, BA-1203, BA-1303, BA-1403, BA-1503

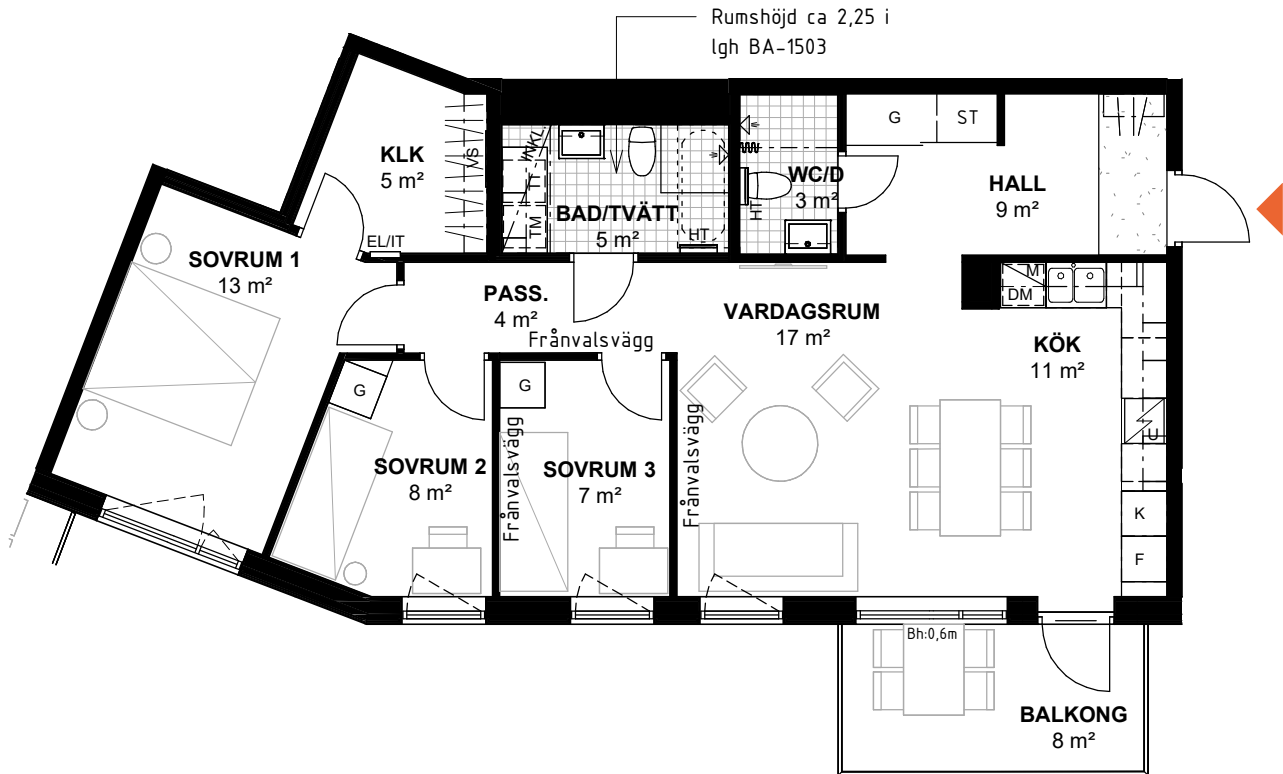

K	KYL	G	GARDEROB	DUSCH OCH DUSCHVÄGGAR	INKLÄDNAD I TAK
F	FRYS	L	LINNESKÅP	PLATS FÖR BADKAR	DUSCH OCH DRAPERISKENA
U	SPISHÄLL MED UGN UNDER	ST	STÄDSKÅP	VÄGGSKÅP	TILLVAL KLINKER I HALL
M	MICRO I ÖVERSKÅP	HT	HANDDUKSTORK TILLVAL		
DM	DISKMASKIN	EL/IT	EL-/MEDIACENTRAL		
TM	TVÄTTMASKIN	VS	VS-SKÅP		
TT	TORKTUMLARE		KAPPHYLLA/KLÄDSTÄNG		

0 5m

Bofaktablad datum 2022-12-22 Rätt till ändringar förbehålles Arkitekter: Carlstedt Arkitekter Areor uppmätta enligt SS 02 10 53 Yangivelser är preliminära

Skala 1:100, 1 cm = 1 meter (A4)

Takhöjd 2,5 m om annat inte anges. Generellt: Radiatorer under fönster, Bröstningshöjd på fönster 0,8 m om annat inte anges. Bh: bröstningshöjd i m. H: väggghöjd i m.