
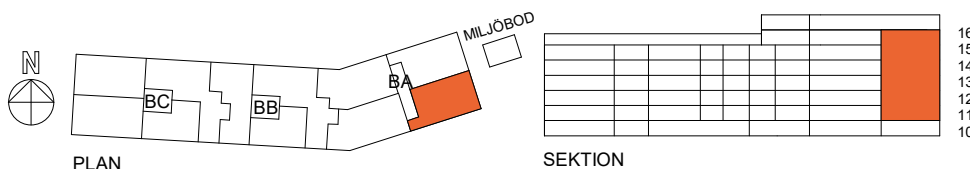



3  
ROK

Hus	Plan	BOA	Lägenhet
B	11-16	72 m <sup>2</sup>	BA-1102, BA-1202, BA-1302, BA-1402, BA-1502, BA-1602

## Alternativt utförande

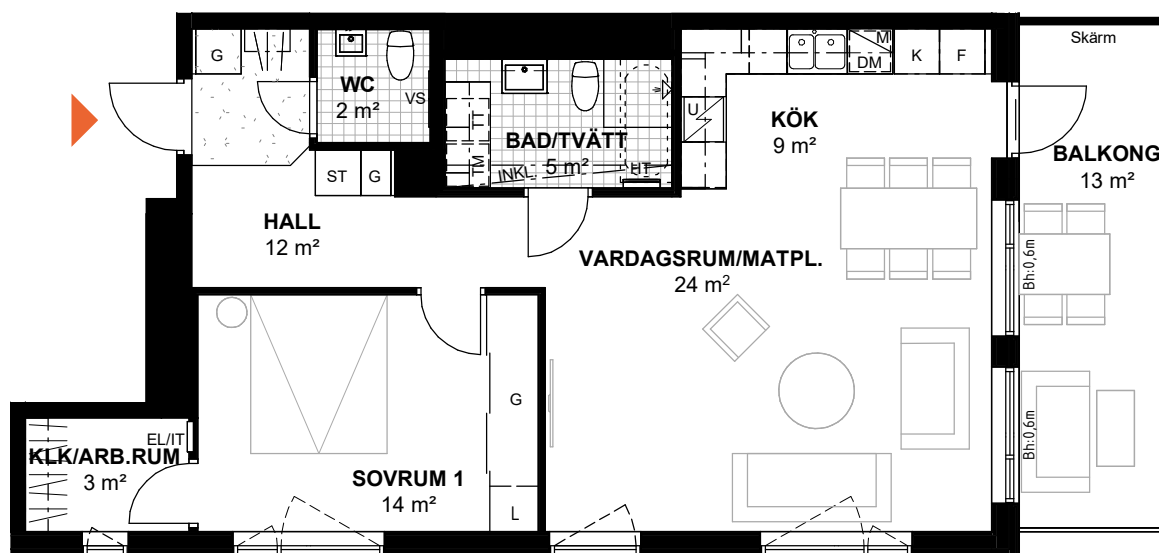

	KYL		GARDEROB		DUSCH OCH DUSCHVÄGGAR		INKLÄDNAD I TAK
	FRYS		LINNESKÅP		PLATS FÖR BADKAR		
	SPISHÅLL MED UGN UNDER		STÄDSKÅP		VÄGGSKÅP		
	MICRO I ÖVERSKÅP		HANDDUKSTORK TILLVAL		TILLVAL KLINKER I HALL		
	DISKMASKIN		EL-/MEDIACENTRAL				
	TVÄTTMASKIN		VS-SKÅP				
	TORKTUMLARE		KAPPHYLLA/KLÄDSTÅNG				

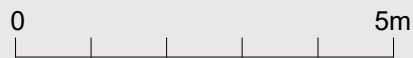

Bofaktablad datum 2022-12-22 Rätt till ändringar förbehålles Arkitekter: Carlstedt Arkitekter Areor uppmätta enligt SS 02 10 53 Yangivelser är preliminära

Skala 1:100, 1 cm = 1 meter (A4)

Takhöjd 2,5 m om annat inte anges. Generellt: Radiatorer under fönster, Bröstningshöjd på fönster 0,8 m om annat inte anges. Bh: bröstningshöjd i m. H: vägghöjd i m.