


4  
ROK

Hus	Plan	BOA	Lägenhet
B	16	106 m <sup>2</sup>	BA-1603

## Alternativt utförande

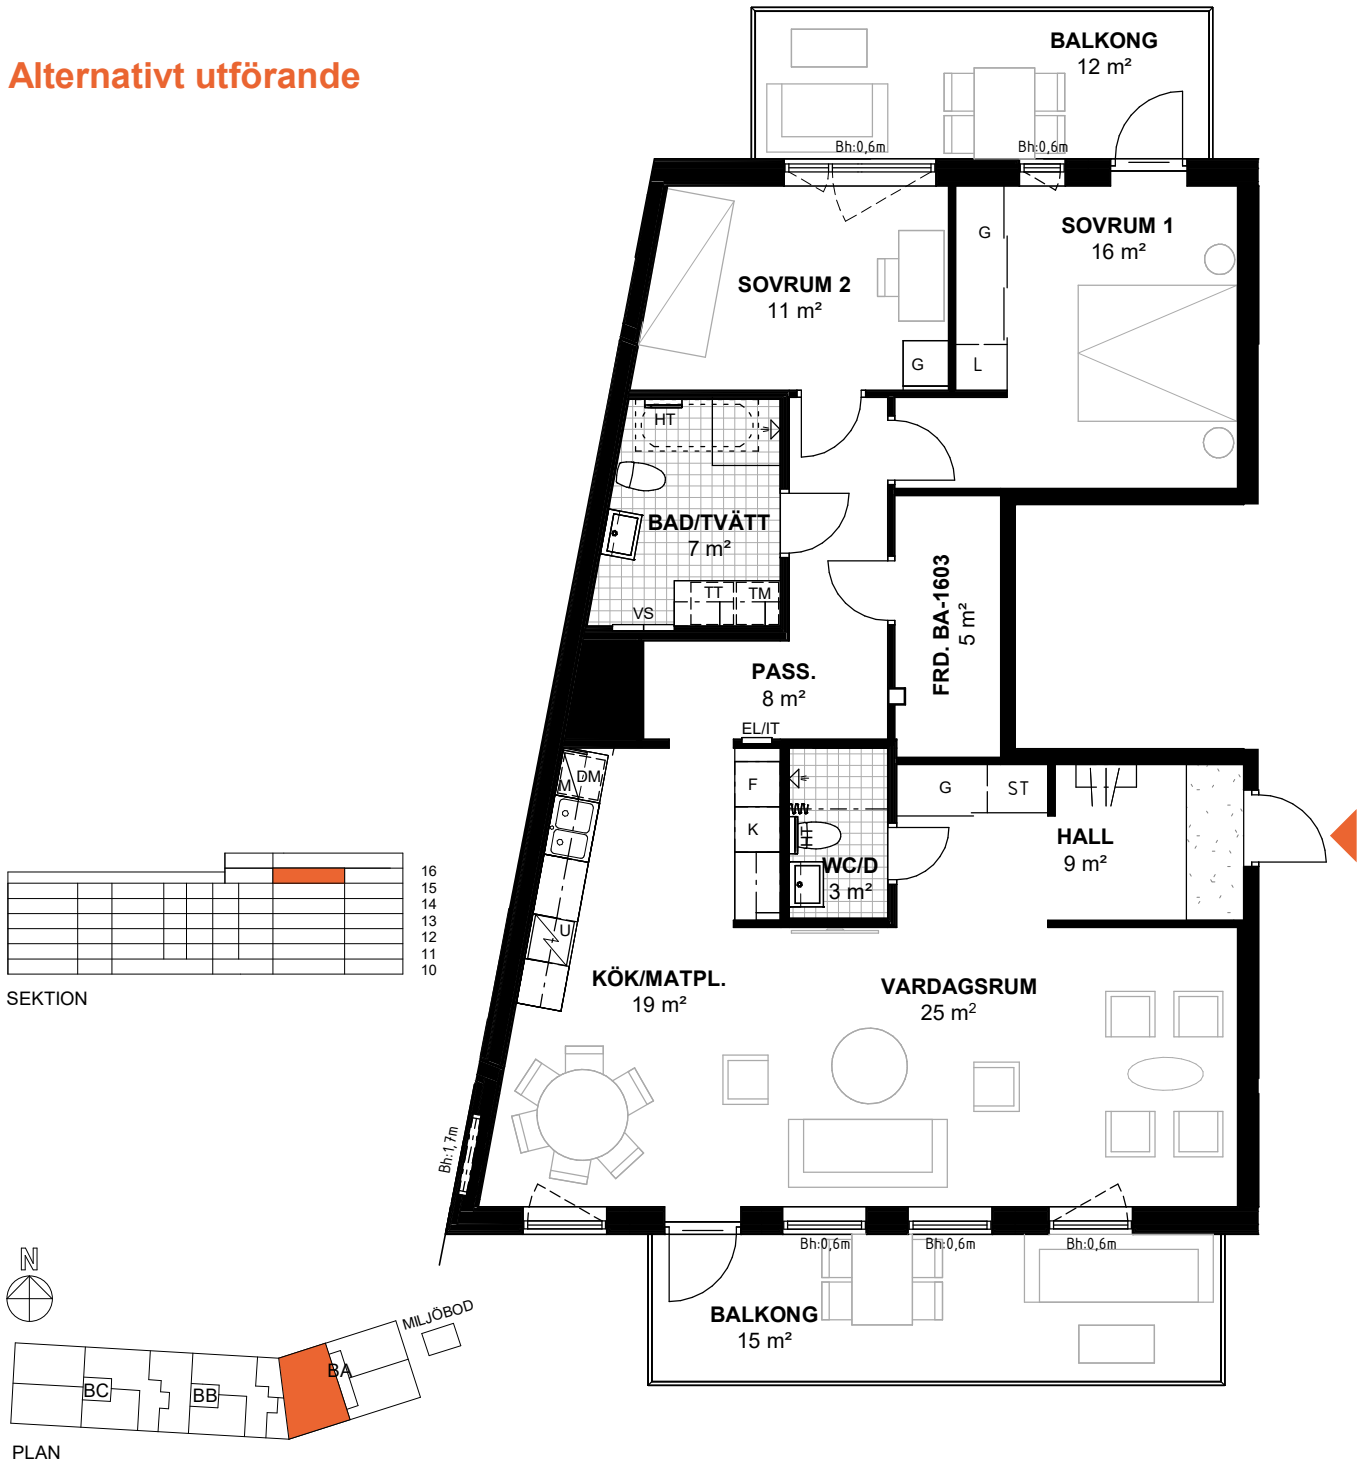

Rätt till ändringar förbehålles. Arkitekter: Carlstedt Arkitekter. Bofakta datum 2022-12-22  
Areor uppmätta enligt SS 02 10 53. Ytangelviser är preliminära.

Takhöjd 2,5 m om annat inte anges. Generellt: Radiatorer under fönster, Bröstningshöjd på fönster 0,8 m om annat inte anges. Bh: bröstningshöjd i m. H: vägghöjd i m.

**OBS! Se teckenförklaring på nästa sida.**

