


3
ROK

Hus	Plan	BOA	Lägenhet
B	10	78 m ²	BC-1001

Alternativt utförande

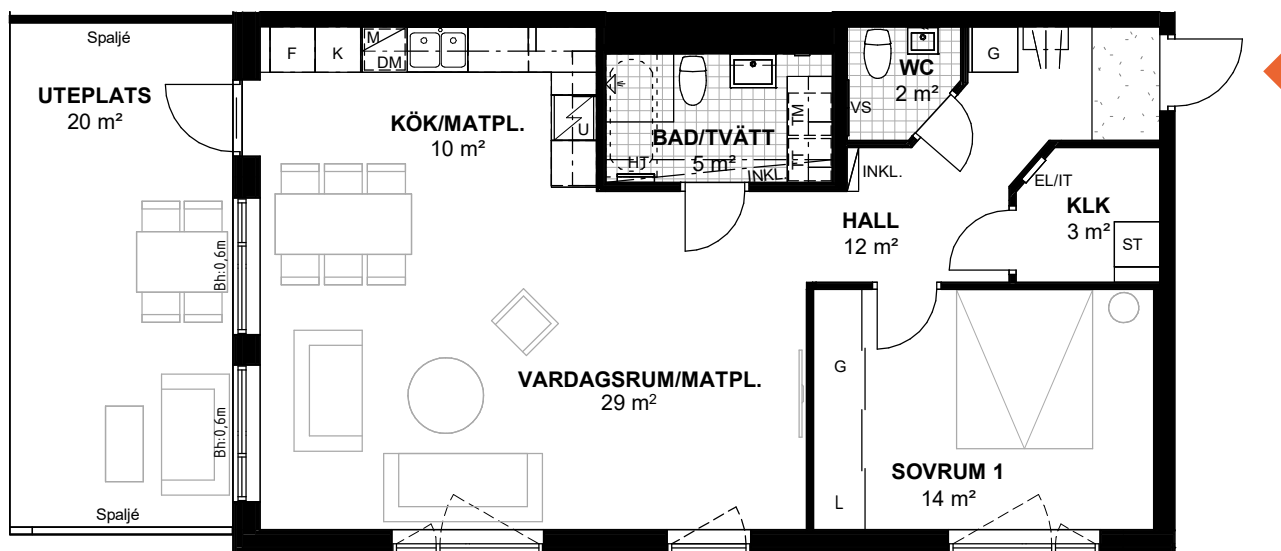

K	KYL	G	GARDEROB	DUSCH OCH DUSCHVÄGGAR	INKL. INKLÄDNAD I TAK
F	FRYS	L	LINNESKÅP		
M	SPISHÄLL MED UGN UNDER	ST	STÄDSKÅP	PLATS FÖR BADKAR	
DM	DISKMASKIN	HT	HANDDUKSTORK TILLVAL	VÄGGSKÅP	
TM	TVÄTTMASKIN	EL/IT	EL-/MEDIACENTRAL	TILLVAL KLINKER I HALL	
TT	TORKTUMLARE	VS	VS-SKÅP		
		KAPPHYLLA/KLÄDSTÄNG			

Bofaktablad
datum 2022-12-22Rätt till ändringar förbehålles
Arkitekter: Carlstedt ArkitekterAreor uppmätta enligt SS 02 10 53
Ytangelser är preliminära0 5m
Skala 1:100, 1 cm = 1 meter (A4)

Takhöjd 2,5 m om annat inte anges. Generellt: Radiatorer under fönster, Bröstningshöjd på fönster 0,8 m om annat inte anges. Bh: bröstningshöjd i m. H: väggghöjd i m.