


3  
ROK

| Hus | Plan | BOA               | Lägenhet |
|-----|------|-------------------|----------|
| B   | 10   | 78 m <sup>2</sup> | BC-1002  |

## Alternativt utförande

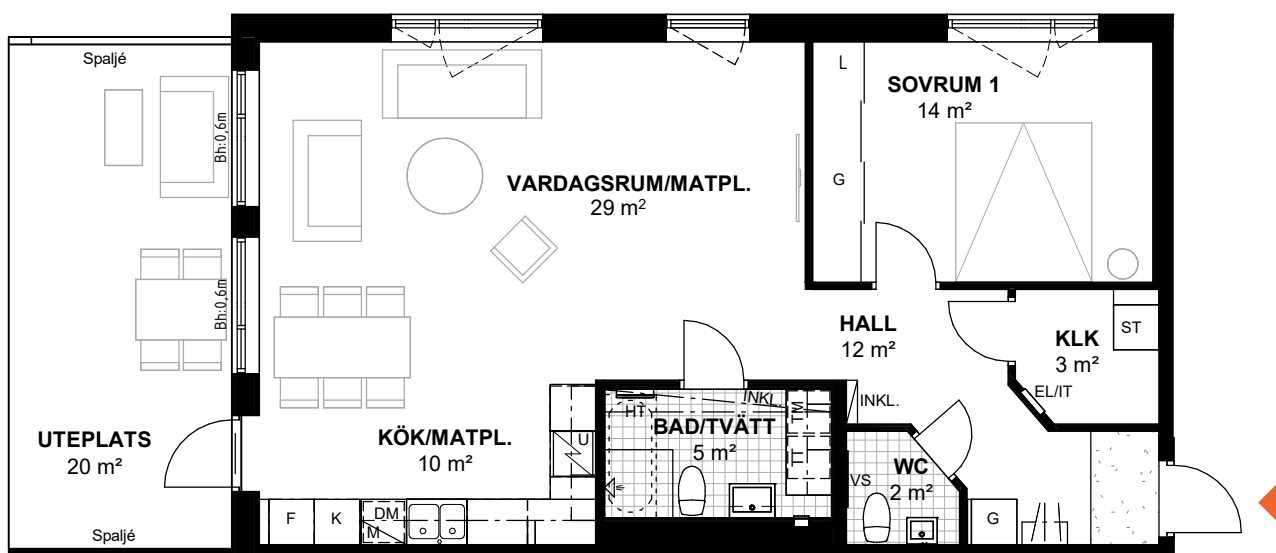

|    |                        |       |                      |  |                        |                 |                 |
|----|------------------------|-------|----------------------|--|------------------------|-----------------|-----------------|
| K  | KYL                    | G     | GARDEROB             |  | DUSCH OCH DUSCHVÄGGAR  | <del>INKL</del> | INKLÄDNAD I TAK |
| F  | FRYS                   | L     | LINNESKÅP            |  | PLATS FÖR BADKAR       |                 |                 |
|    | SPISHÄLL MED UGN UNDER | ST    | STÄDSKÅP             |  | VÄGGSKÅP               |                 |                 |
| M  | MICRO I ÖVERSKÅP       | HT    | HANDDUKSTORK TILLVAL |  | TILLVAL KLINKER I HALL |                 |                 |
| DM | DISKMASKIN             | EL/IT | EL-/MEDIACENTRAL     |  |                        |                 |                 |
| TM | TVÄTTMASKIN            | VS    | VS-SKÅP              |  |                        |                 |                 |
| TT | TORKTUMLARE            |       | KAPPHYLLA/KLÄDSTÄNG  |  |                        |                 |                 |

Bofaktablad datum 2022-12-22 Rätt till ändringar förbehålles Arkitekter: Carlstedt Arkitekter Areor uppmätta enligt SS 02 10 53 Ytangelser är preliminära

Takhöjd 2,5 m om annat inte anges. Generellt: Radiatorer under fönster, Bröstningshöjd på fönster 0,8 m om annat inte anges. Bh: bröstningshöjd i m. H: väggghöjd i m.

0 5m  
Skala 1:100, 1 cm = 1 meter (A4)