


3
ROK

Hus	Plan	BOA	Lägenhet
B	10	78 m ²	BC-1002

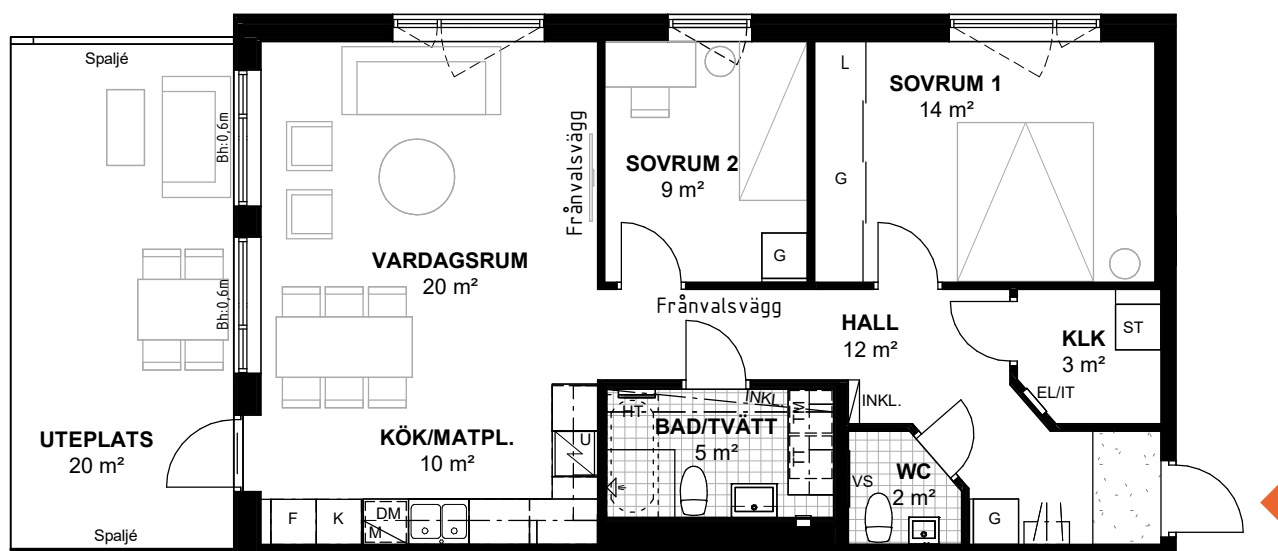

K	KYL	G	GARDEROB		DUSCH OCH DUSCHVÄGGAR	INKL	INKLÄDNAD I TAK
F	FRYS	L	LINNESKÅP		PLATS FÖR BADKAR		
	SPISHÄLL MED UGN UNDER	ST	STÄDSKÅP		VÄGGSKÅP		
M	MICRO I ÖVERSKÅP	HT	HANDDUKSTORK TILLVAL		TILLVAL KLINKER I HALL		
	DISKMASKIN	EL/IT	EL-/MEDIACENTRAL				
	TVÄTTMASKIN	VS	VS-SKÅP				
	TORKTUMLARE		KAPPHYLLA/KLÄDSTÄNG				

Bofaktablad
datum 2022-12-22Rätt till ändringar förbehålles
Arkitekter: Carlstedt ArkitekterAreor uppmätta enligt SS 02 10 53
Ytangelser är preliminära0 5m
Skala 1:100, 1 cm = 1 meter (A4)

Takhöjd 2,5 m om annat inte anges. Generellt: Radiatorer under fönster, Bröstningshöjd på fönster 0,8 m om annat inte anges. Bh: bröstningshöjd i m. H: väggghöjd i m.