
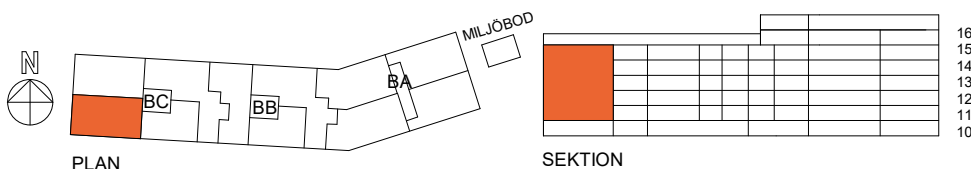


3
ROK

Hus	Plan	BOA	Lägenhet
B	11-15	77 m ²	BC-1102, BC-1202, BC-1302, BC-1402, BC-1502

Alternativt utförande

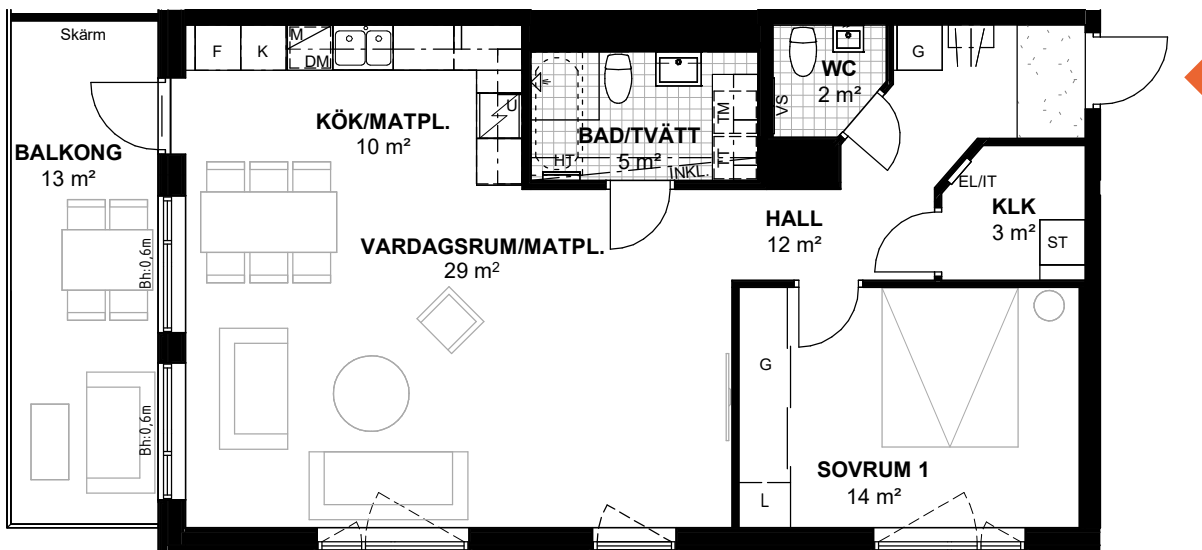

K	KYL	G	GARDEROB	DUSCH OCH DUSCHVÄGGAR	INKLÄDNAD I TAK
F	FRYS	L	LINNESKÅP	PLATS FÖR BADKAR	
U	SPISHÄLL MED UGN UNDER	ST	STÄDSKÅP	VÄGGSKÅP	
M	MICRO I ÖVERSKÅP	HT	HANDDUKSTORK TILLVAL	TILLVAL KLINKER I HALL	
DM	DISKMASKIN	EL/IT	EL-/MEDIACENTRAL		
TM	TVÄTTMASKIN	VS	VS-SKÅP		
TT	TORKTUMLARE	KAPPHYLLA/KLÄDSTÅNG			

0 5m

Bofaktablad
datum 2022-12-22

Rätt till ändringar förbehålles
Arkitekter: Carlstedt Arkitekter

Areor uppmätta enligt SS 02 10 53
Ytangivelser är preliminära

Skala 1:100, 1 cm = 1 meter (A4)

Takhöjd 2,5 m om annat inte anges. Generellt: Radiatorer under fönster, Bröstningshöjd på fönster 0,8 m om annat inte anges. Bh: bröstningshöjd i m. H: väggghöjd i m.