
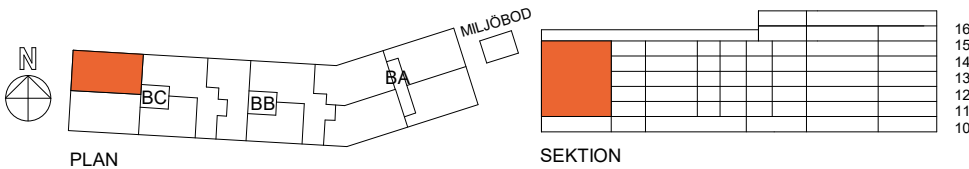


3
ROK

| Hus | Plan | BOA | Lägenhet |
|-----|-------|-------------------|---|
| B | 11-15 | 77 m ² | BC-1103, BC-1203, BC-1303, BC-1403, BC-1503 |

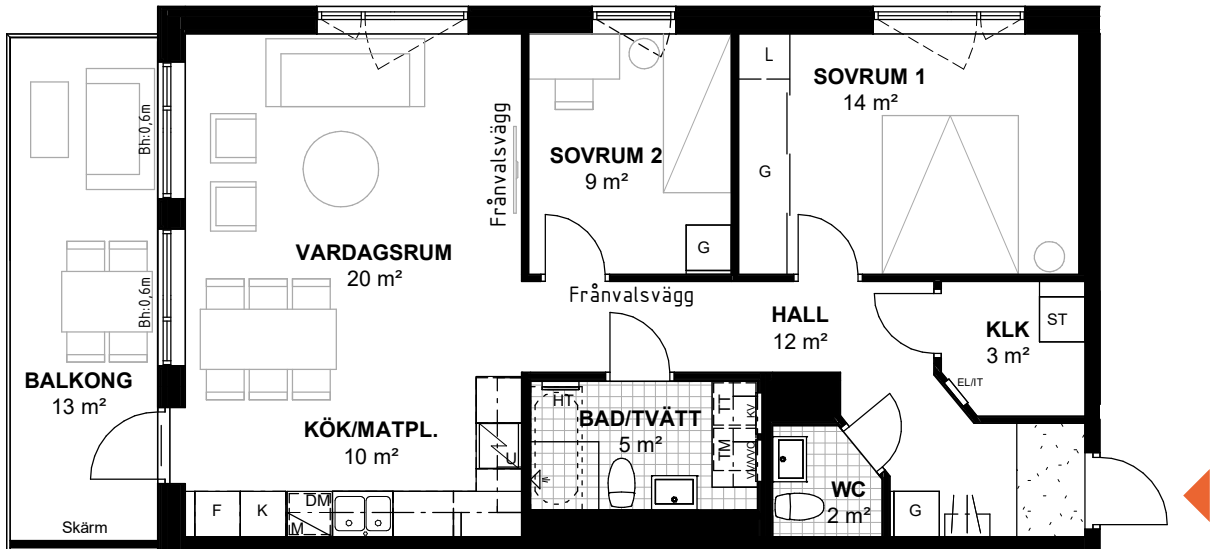

| | | | | | |
|--|------------------------|--|----------------------|--|------------------------|
| | KYL | | GARDEROB | | DUSCH OCH DUSCHVÄGGAR |
| | FRYS | | LINNESKÅP | | PLATS FÖR BADKAR |
| | SPISHÅLL MED UGN UNDER | | STÄDSKÅP | | VÄGGSKÅP |
| | MICRO I ÖVERSKÅP | | HANDDUKSTORK TILLVAL | | TILLVAL KLINKER I HALL |
| | DISKMASKIN | | EL-/MEDIACENTRAL | | |
| | TVÄTTMASKIN | | VS-SKÅP | | |
| | TORKTUMLARE | | KAPPHYLLA/KLÄDSTÅNG | | |

0 5m

Bofaktablad datum 2022-01-17 Rätt till ändringar förbehålles Arkitekter: Carlstedt Arkitekter Areor uppmätta enligt SS 02 10 53 Ytångivelser är preliminära

Skala 1:100, 1 cm = 1 meter (A4)

Takhöjd 2,5 m om annat inte anges. Generellt: Radiatorer under fönster, Bröstningshöjd på fönster 0,8 m om annat inte anges. Bh: bröstningshöjd i m. H: vägghöjd i m.