

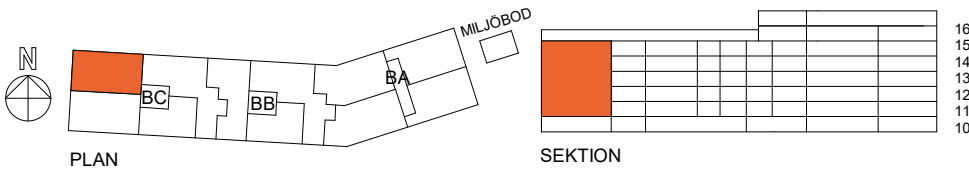


3  
ROK

Hus	Plan	BOA	Lägenhet
B	11-15	77 m <sup>2</sup>	BC-1103, BC-1203, BC-1303, BC-1403, BC-1503

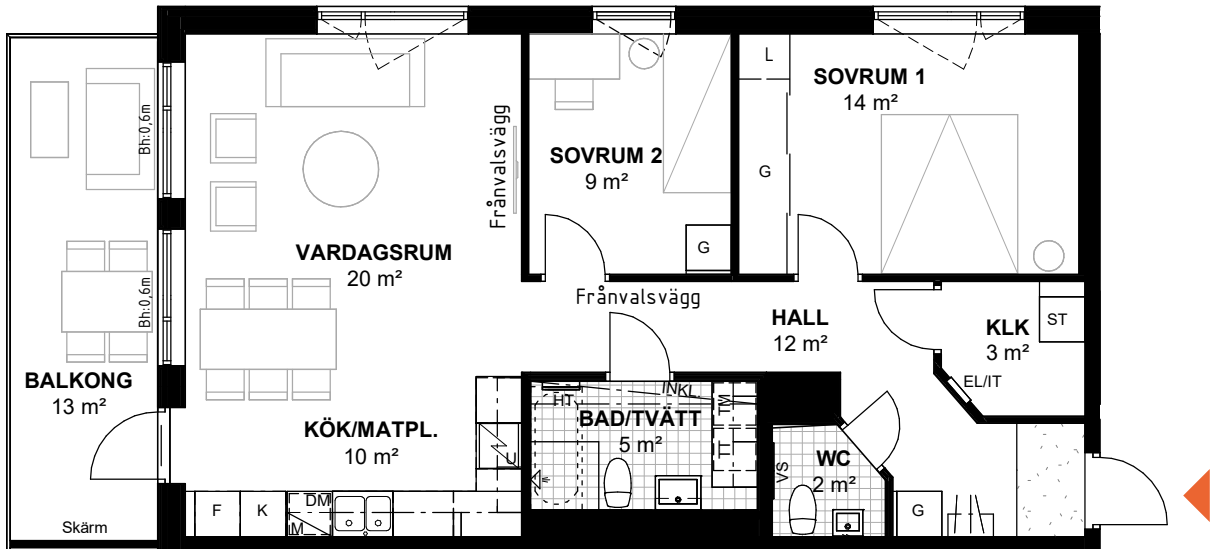

K	KYL	G	GARDEROB	DUSCH OCH DUSCHVÄGGAR	INKLÄDNAD I TAK
F	FRYS	L	LINNESKÅP	PLATS FÖR BADKAR	
U	SPISHÄLL MED UGN UNDER	ST	STÄDSKÅP	VÄGGSKÅP	
M	MICRO I ÖVERSKÅP	HT	HANDDUKSTORK TILLVAL	TILLVAL KLINKER I HALL	
DM	DISKMASKIN	EL/IT	EL-/MEDIACENTRAL		
TM	TVÄTTMASKIN	VS	VS-SKÅP		
TT	TORKTUMLARE	KAPPHYLLA/KLÄDSTÅNG			

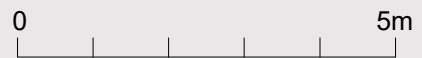

Bofaktablad datum 2022-12-22 Rätt till ändringar förbehålles Arkitekter: Carlstedt Arkitekter Areor uppmätta enligt SS 02 10 53 Ytångivelser är preliminära

Skala 1:100, 1 cm = 1 meter (A4)

Takhöjd 2,5 m om annat inte anges. Generellt: Radiatorer under fönster, Bröstningshöjd på fönster 0,8 m om annat inte anges. Bh: bröstningshöjd i m. H: vägghöjd i m.