


Ett till två rum och kök, 40 m²

Brf. KAJAKEN

LÄGENHET 1102, 1202, 1302, 1402, 1502, 1602

TRAPPHUS F - våning 3, 4, 5, 6, 7, 8

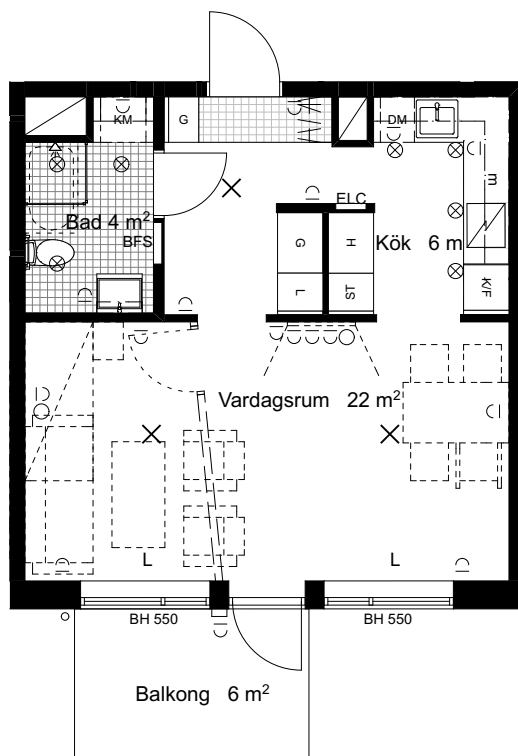

Skala 1:100 / A4

0 2,5m


TECKENFÖRKLARING

K	Kyl	L	Linneskåp		Schakt	m	Mikrovågsugn		Spotlighta tak
F	Frys	TM	Tvättmaskin		Klinkergolv	RH =2500	Rumshöjd*		Datauttag
K/F	Kyl/Frys	TT	Torktumlare		Handdukstork	UK	Underkant		Eluttag
	Spis	KM	Kombimaskin	BFS	Badrumfördelarskåp	U-TAK	Undertak		Uteplatsbelysning
DM	Diskmaskin		Diskbänk	BH	Bröstningshöjd	ÖFG	Över färdigt golv		Plafond tak
G	Garderob		Överskåp	ELC	Elcentral	ÖK	Överkant		
H	Högsåp		Hylla med klädstång	FD	Fönsterdörr	L	Lampputtag tak		
ST	Städsåp		Tillvalsåp	KLK	Klädkammare	×	Lampputtag tak med krok		

* RH Rumshöjd 2500 mm där inget annat anges.

* BH Bröstningshöjd på fönster är 700 mm där inget annat anges.
Lägenhetsytor är avrundade till hela meter

Bottenplan ligger på plan 2. ELSymbolslågen schematiska
Streckade möbler etc ingår ej i lägenheten
Med reservation för ändringar. Datum 2018-03-07

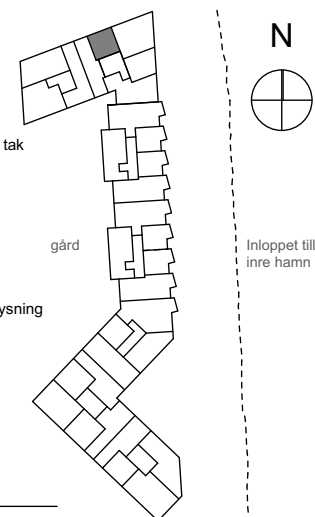

PEAB
NORDENS SAMHÄLLSBYGGGARE