


Ett till två rum och kök, 47 m²

Brf. KAJAKEN

LÄGENHET 1104

TRAPPHUS F - våning 3

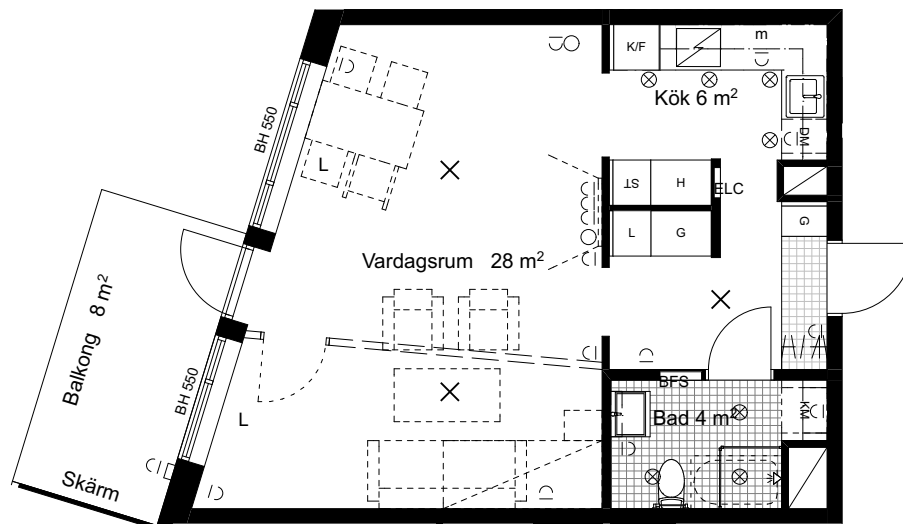

Skala 1:100 / A4

0 2.5m

TECKENFÖRKLARING

	Kyl		Linneskåp		Schakt	m	Mikrovågsugn		Spotlighta tak
	Frys		Tvättmaskin		Klinkergolv	RH =2500	Rumshöjd*		Datauttag
	Kyl/Frys		Torktumlare		Handdukstork	UK	Underkant		Eluttag
	Spis		Kombimaskin		Badrumfördelarskåp	U-TAK	Undertak		Uteplatsbelysning
	Diskmaskin		Diskbänk		Bröstningshöjd	ÖFG	Över färdigt golv		Plafond tak
	Garderob		Överskåp		Elcentral	ÖK	Överkant		
	Högsåp		Hylla med klädstång		Fönsterdörr	L	Lampputtag tak		
	Städsåp		Tillvalsågg		Klädkammare	×	Lampputtag tak med krok		

* RH Rumshöjd 2500 mm där inget annat anges.

* BH Bröstningshöjd på fönster är 700 mm där inget annat anges.
Lägenhetsytor är avrundade till hela meter

Bottenplan ligger på plan 2. ELSymbolslågen schematiska
Streckade möbler etc ingår ej i lägenheten
Med reservation för ändringar. Datum 2018-03-07

PEAB
NORDENS SAMHÄLLSBYGGARE