


Tre till fyra rum och kök, 80 m²

Brf. KAJAKEN

LÄGENHET 1105, 1205, 1305, 1405, 1505, 1605

TRAPPHUS F - våning 3, 4, 5, 6, 7, 8

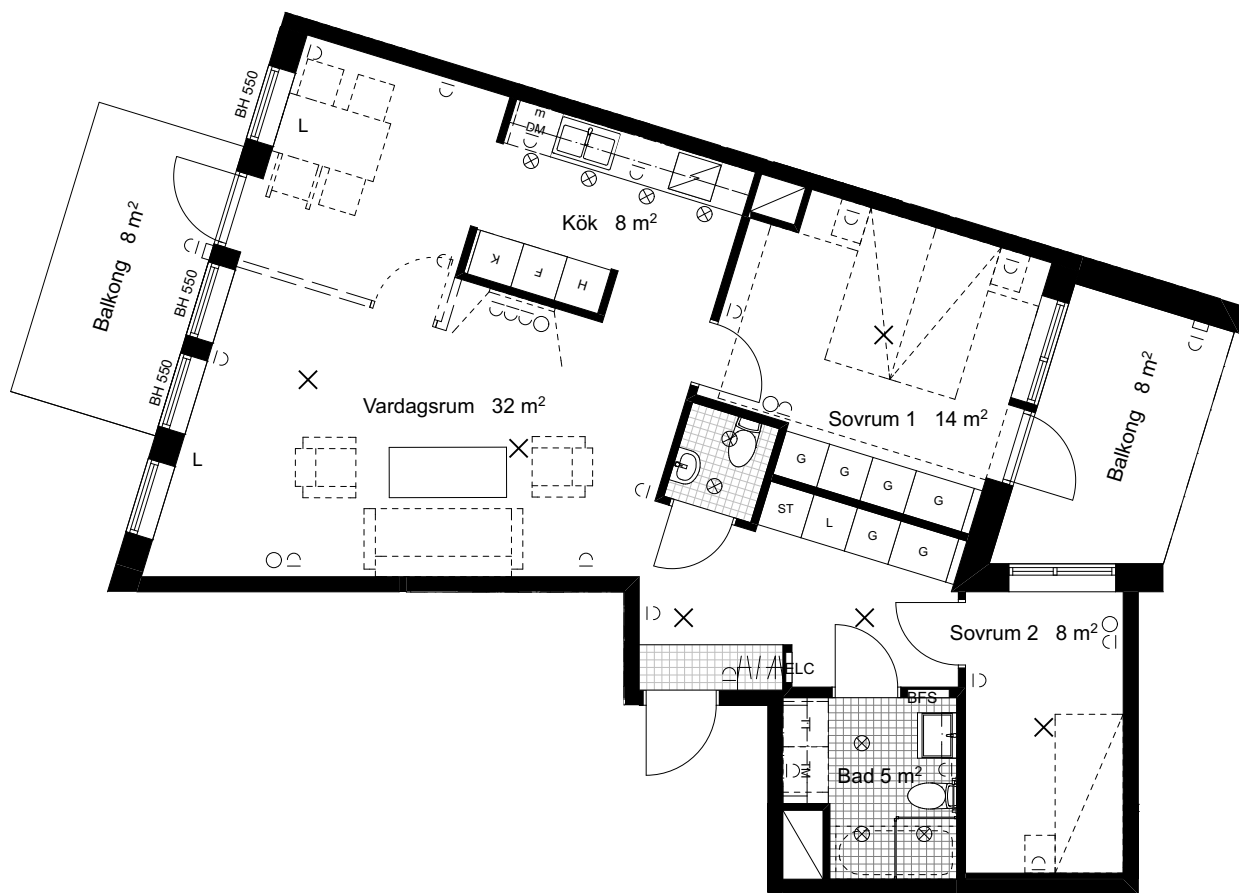

Skala 1:100 / A4

0 2.5m

TECKENFÖRKLARING

	Kyl		Linneskåp		Schakt		Mikrovågsugn		Spottilampa tak
	Frys		Tvättmaskin		Klinkergolv		Rumshöjd*		Datauttag
	Kyl/Frys		Torktumlare		Handdukstork		Underkant		Eluttag
	Spis		Kombimaskin		Badrumfördelarskåp		Undertak		Uteplatsbelysning
	Diskmaskin		Diskbänk		Bröstningshöjd		Över färdigt golv		Plafond tak
	Garderob		Överskåp		Elcentral		Överkant		Lampputtag tak
	Högsåp		Hylla med klädstång		Fönsterdörr		Lampputtag tak		Lampputtag tak med krok
	Städsåp		Tillvalsåp		Klädkammare		Lampputtag tak med krok		

* RH Rumshöjd 2500 mm där inget annat anges.

* BH Bröstningshöjd på fönster är 700 mm där inget annat anges.
Lägenhetsytor är avrundade till hela meter

Bottenplan ligger på plan 2. ELSYMBOLSLÄGEN SCHEMATISKA
Streckade möbler etc ingår ej i lägenheten
Med reservation för ändringar. Datum 2018-03-07