


Två rum och kök, 68 m²

Brf. KAJAKEN

LÄGENHET 1103, 1203, 1303, 1403, 1503, 1603

TRAPPHUS G - våning 3, 4, 5, 6, 7, 8

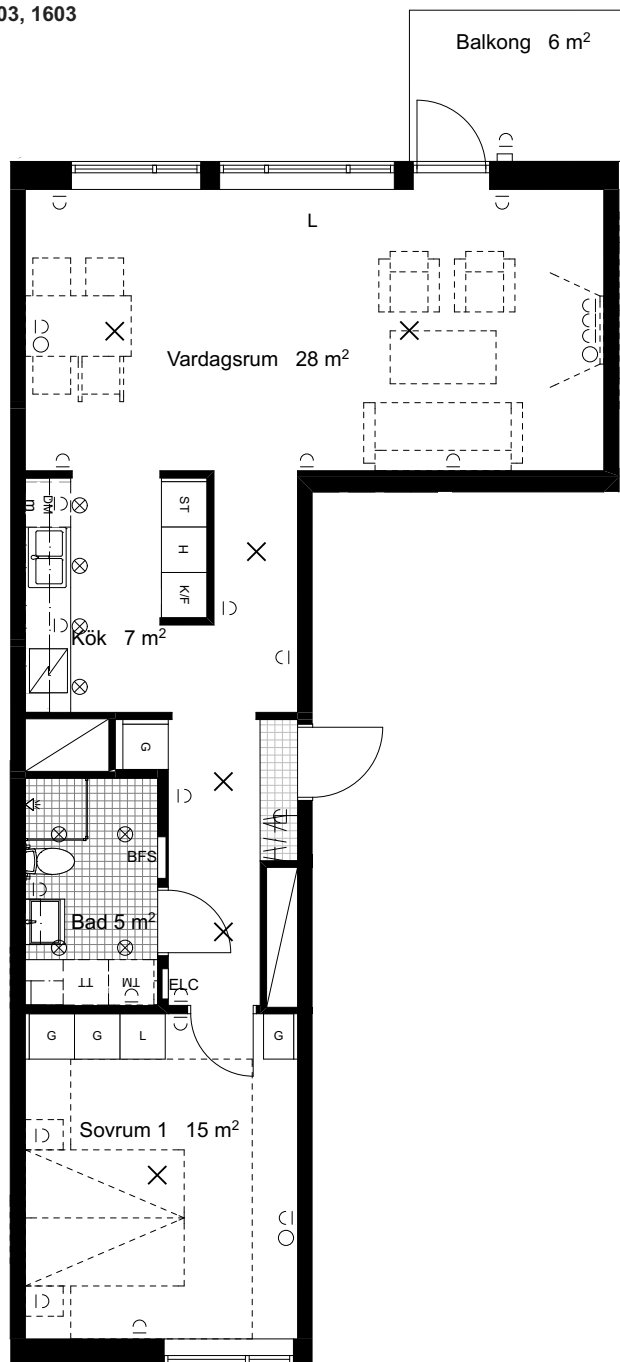

Skala 1:100 / A4

0 2.5m

TECKENFÖRKLARING

K	Kyl	L	Linneskåp		Schakt	m	Mikrovågsugn		Spottlampa tak
F	Frys	TM	Tvättmaskin		Klinkergolv	RH =2500	Rumshöjd*		Datauttag
K/F	Kyl/Frys	TT	Torktumlare		Handdukstork	UK	Underkant		Eluttag
	Spis	KM	Kombimaskin	BFS	Badrumfördelarskåp	U-TAK	Undertak		Uteplatsbelysning
DM	Diskmaskin		Diskbänk	BH	Bröstningshöjd	ÖFG	Över färdigt golv		Plafond tak
G	Garderob		Överskåp	ELC	Elcentral	ÖK	Överkant		Lampputtag tak
H	Högsåp		Hylla med klädstång	FD	Fönsterdörr	L	Lampputtag tak		Lampputtag tak med krok
ST	Städsåp		Tillvalsåp	KLK	Klädkammare	×	Lampputtag tak med krok		

* RH Rumshöjd 2500 mm där inget annat anges.

* BH Bröstningshöjd på fönster är 700 mm där inget annat anges.
Lägenhetsytor är avrundade till hela meter

Bottenplan ligger på plan 2. ELSYMBOLLÄGEN SCHEMATISKA
Streckade möbler etc ingår ej i lägenheten
Med reservation för ändringar. Datum 2018-02-22

PEAB
NORDENS SAMHÄLLSBYGGARE