


Tre rum och kök, 81 m²

Brf. KAJAKEN

LÄGENHET 1201, 1301, 1401, 1501, 1601

TRAPPHUS G - våning 4, 5, 6, 7, 8

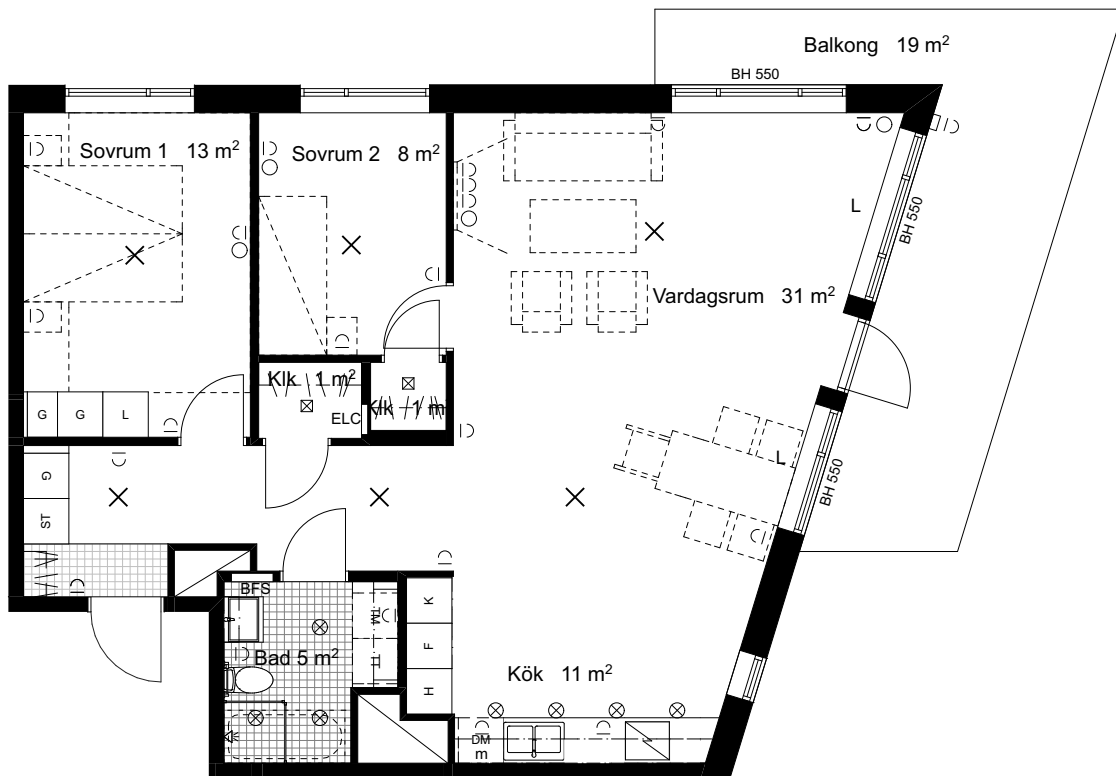

Skala 1:100 / A4

0 2.5m

TECKENFÖRKLARING

	Kyl		Linneskåp		Schakt	m	Mikrovågsugn		Spottlampa tak
	Frys		Tvättmaskin		Klinkergolv	RH =2500	Rumshöjd*		Datauttag
	Kyl/Frys		Torktumlare		Handdukstork	UK	Underkant		Eluttag
	Spis		Kombimaskin		Badrumfördelarskåp	U-TAK	Undertak		Uteplatsbelysning
	Diskmaskin		Diskbänk		Bröstningshöjd	ÖFG	Över färdigt golv		Plafond tak
	Garderob		Överskåp		Elcentral	ÖK	Överkant		Lampputtag tak
	Högsåp		Hylla med klädstång		Fönsterdörr	L	Lampputtag tak		Lampputtag tak med krok
	Städsåp		Tillvalsåp		Klädkammare	×	Lampputtag tak med krok		

* RH Rumshöjd 2500 mm där inget annat anges.

* BH Bröstningshöjd på fönster är 700 mm där inget annat anges.
Lägenhetsytor är avrundade till hela meter

Bottenplan ligger på plan 2. ELSymbolslågen schematiska
Streckade möbler etc ingår ej i lägenheten
Med reservation för ändringar. Datum 2018-02-22