


# Tre rum och kök, 84 m<sup>2</sup>

Brf. KAJAKEN

LÄGENHET 1702

TRAPPHUS G - våning 9

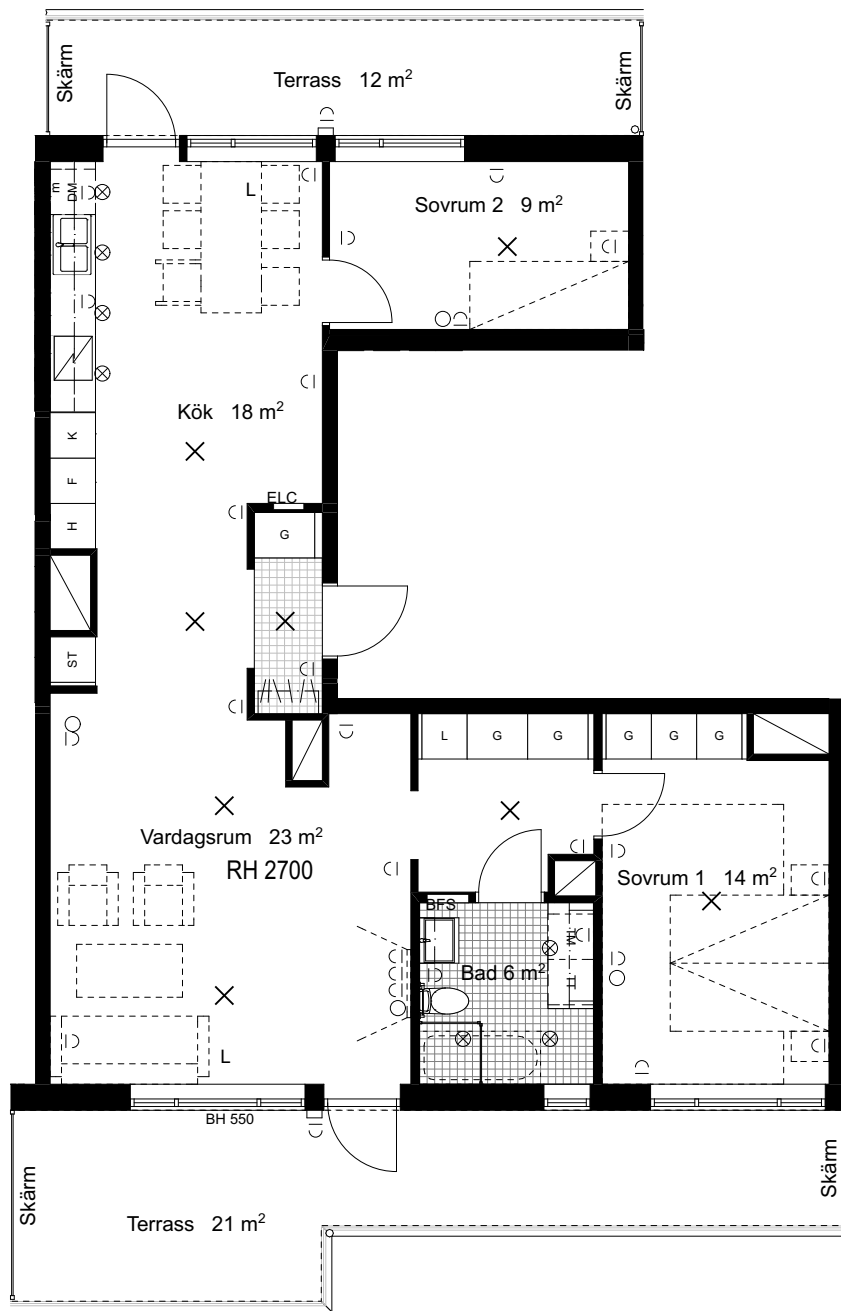

Skala 1:100 / A4  
0 2.5m

## TECKENFÖRKLARING

K	Kyl	L	Linneskåp	Schakt	m	Mikrovågsugn	Spottlampa tak
F	Frys	TM	Tvättmaskin	Klinkergolv	RH =2500	Rumshöjd*	Datauttag
K/F	Kyl/Frys	TT	Torktumlare	Handdukstork	UK	Underkant	Eluttag
Spis	Spis	KM	Kombimaskin	BFS	Badrumfördelarskåp	U-TAK	Uteplatsbelysning
DM	Diskmaskin	Diskbänk	Diskbänk	BH	Bröstningshöjd	ÖFG	Över färdigt golv
G	Garderob	Överskåp	Överskåp	ELC	Elcentral	ÖK	Överkant
H	Högsåp	Hylla med klädstång	Hylla med klädstång	FD	Fönsterdörr	L	Lamputtag tak
ST	Städsåp	Tillvalsåp	Tillvalsåp	KLK	Klädkammare	×	Lamputtag tak med krok

\* RH Rumshöjd 2500 mm där inget annat anges.  
\* BH Bröstningshöjd på fönster är 700 mm där inget annat anges.  
Lägenhetsytor är avrundade till hela meter

Bottenplan ligger på plan 2. ELSYMBOLSLÄGEN SCHEMATISKA  
Streckade möbler etc ingår ej i lägenheten  
Med reservation för ändringar. Datum 2018-02-22

