


Tre rum och kök, 76 m²

BRF MÄLARUTSIKTEN, HUS 11

VÅNING 0

LÄGENHET 11-1001

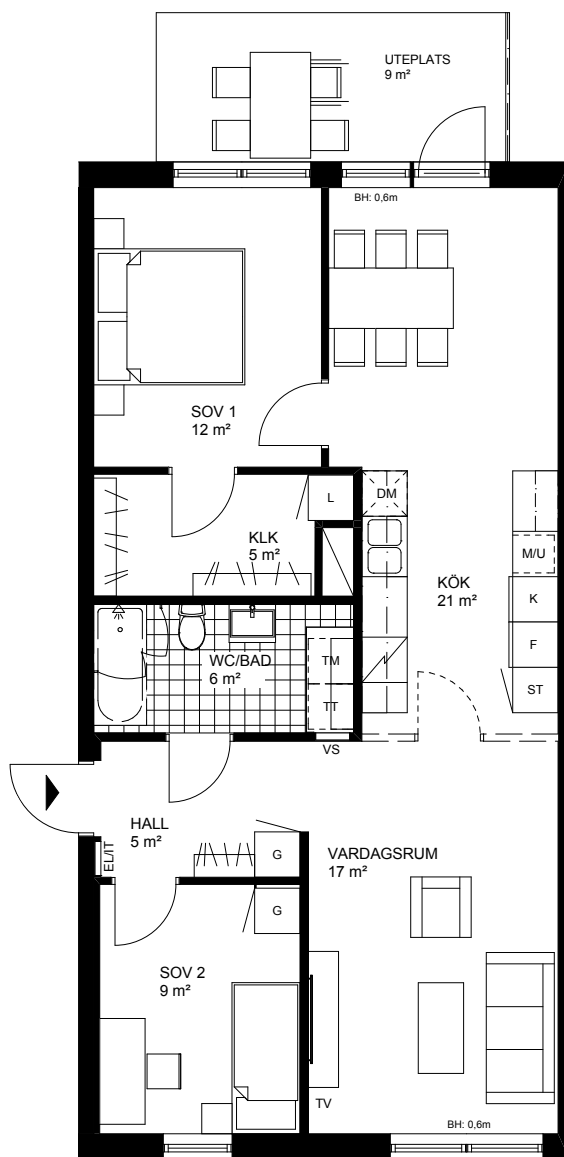

Skala 1:100, 1cm = 1meter

	KYLSKÅP		GARDEROB		TVÄTTMASKIN		SCHAKT
	FRYSSKÅP		LINNESKÅP		TORKTUMLARE		ANGER TAKHÖJD
	MIKROVÅGS- OCH INBYGGNADSUGN		STÅDSKÅP		DUSCHPLATS		ANGER TAKHÖJD 2,5m DÄR ANNAT EJ ANGES
	SPISHÄLL		KAPPHYLLA/KLÄDSTÄNG		ANGER BRÖSTNINGSHÖJD		FÖRRÅD PÅ PLAN 0
	DISKMASKIN		INSTALLATIONER FÖR VS		FÖNSTERHÖJD/ VÄGGHÖJD		PELARE
	*OBS INBYGGNADSUGN SITTER UNDER HÄLLEN OM DET INTE ANNAT ANGES		INSTALLATIONER FÖR EL/IT				
			TV UTTAG				

ORIENTERINGSFIGURER

