
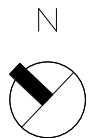
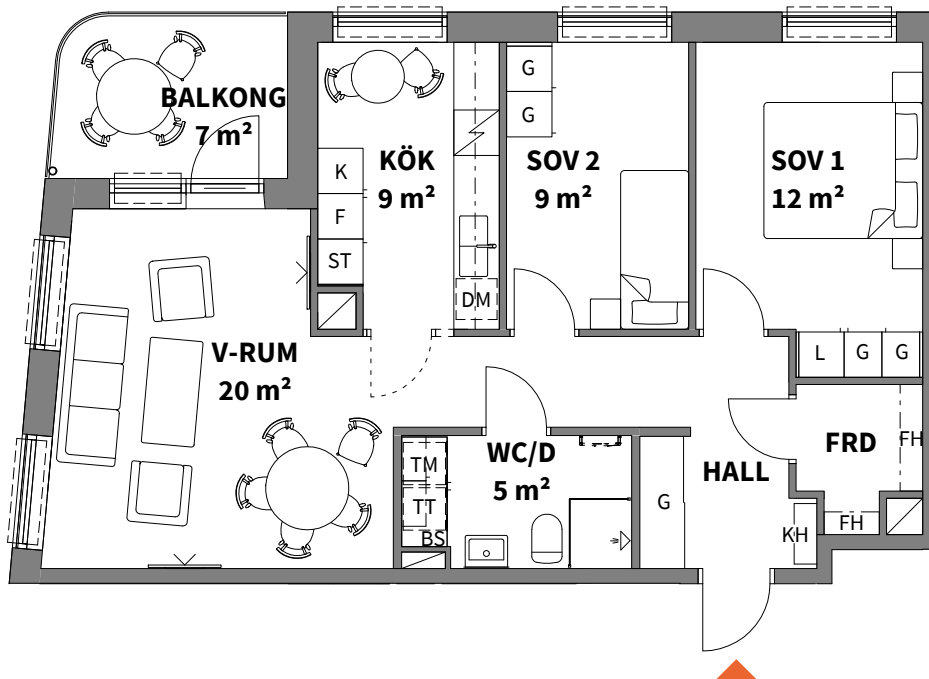


3
ROK

Hus	Plan	Storlek (m ²)	Lägenhet
2	12	71	2-1202

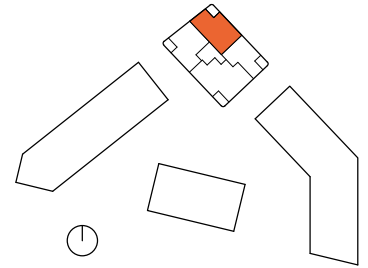

K KYLSKÅP

F FRYSSKÅP

K/F KYL/FRYS

HÄLL*

DM DISKMASKIN

G GARDEROB

ST STÄDSKÅP

L LINNESKÅP

TM TVÄTTMASKIN

TT TORKTUMLARE

KM KOMBIMASKIN (TVÄTT OCH TORK)

BS BÄNKSIVA OVAN TM/TT/KM

FH FÖRRÅDSHYLLA MED KLÄDSTÅNG

KH KAPPHYLLA

DUSCHPLATS

KLK KLÄDKAMMARE

FRD FÖRRÅD

SCHAKT

RUMSHÖJD: 2,50m

VÄGG, TILLVAL

HANDDUKSTORK, TILLVAL

*OBS:
INBYGGNADSGUGN
PLACERAD UNDER HÄLL

br: xxx BRÖSTNINGSHÖJD I MM

**OBS:
BRÖSTNINGSHÖJD= 0,6m
ÖVER FÄRDIGT GOLV
OM INTE ANNAT ANGESLägenhetsbeskrivning
2022-01-11Rätt till ändringar förbehålles
Arkitekter: ArkitemaAreor uppmätta enligt SS 02 10 53
Ytangivelser är preliminära

0 5m

Skala 1:100, 1cm= 1 meter (A4)