
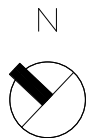
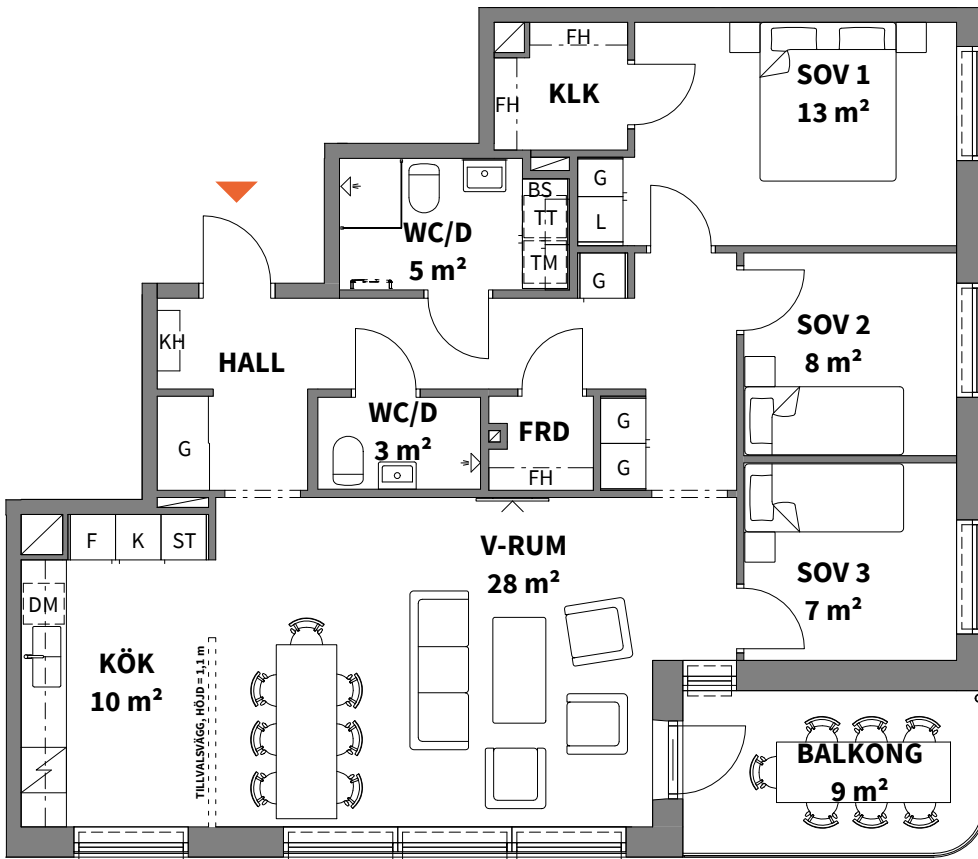


4
ROK

Hus	Plan	Storlek (m ²)	Lägenhet
2	13	98	2-1304

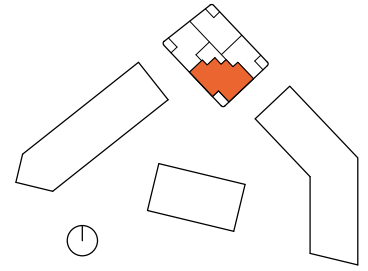

K KYLSKÅP

F FRYSSKÅP

K/F KYL/FRYS

HÄLL*

DM DISKMASKIN

G GARDEROB

ST STÅDSKÅP

L LINNESKÅP

TM TVÄTTMASKIN

TT TORKTUMLARE

KM KOMBIMASKIN (TVÄTT OCH TORK)

BS BÄNKSIVA OVAN TM/TT/KM

FH FÖRRÅDHYLLA MED KLÄDSTÅNG

KH KAPPHYLLA

DUSCHPLATS

KLK KLÄDKAMMARE

FRD FÖRRÅD

SCHAKT

RUMSHÖJD: 2,50m

VÄGG, TILLVAL

HANDDUKSTORK, TILLVAL

*OBS: INBYGGNADSGUN PLACERAD UNDER HÄLL


br: xxx BRÖSTNINGSHÖJD I MM

**OBS: BRÖSTNINGSHÖJD=0,6m ÖVER FÄRDIGT GOLV OM INTE ANNAT ANGES

Lägenhetsbeskrivning
2022-01-11

Rätt till ändringar förbehålles
Arkitekter: Arkitema

Areor uppmätta enligt SS 02 10 53
Ytangivelser är preliminära

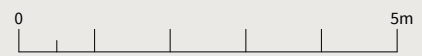

Skala 1:100, 1cm= 1 meter (A4)