
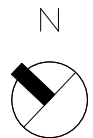
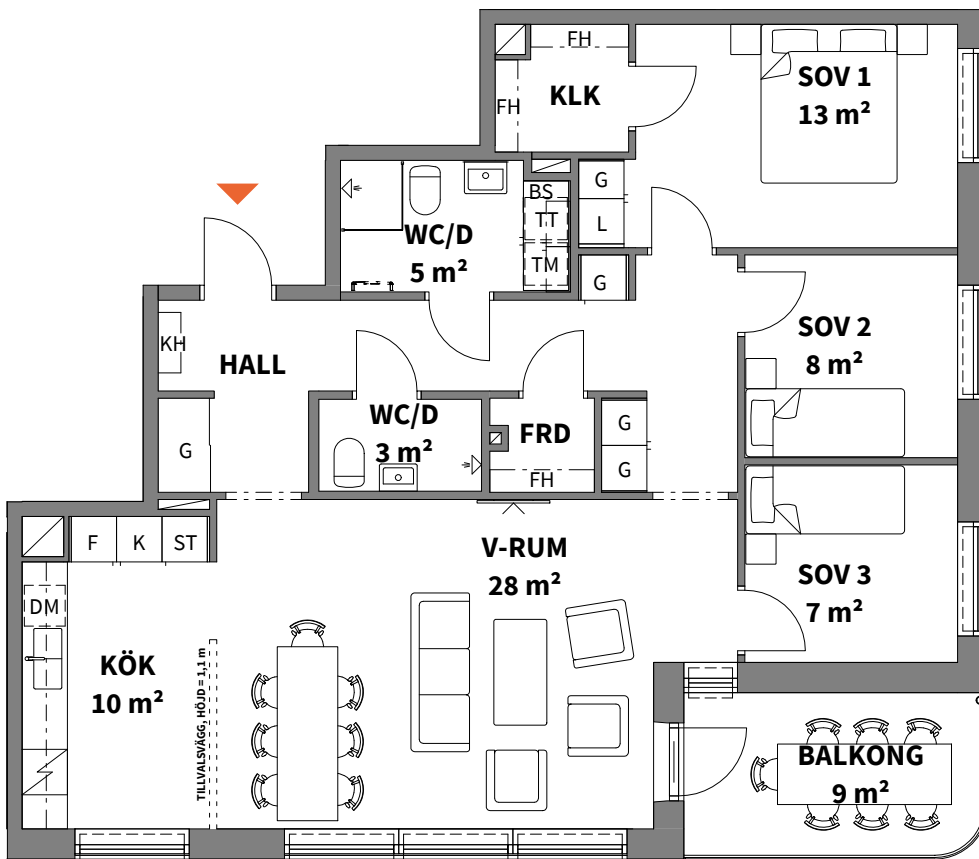


4  
ROK

Hus	Plan	Storlek (m <sup>2</sup> )	Lägenhet
2	15	98	2-1504

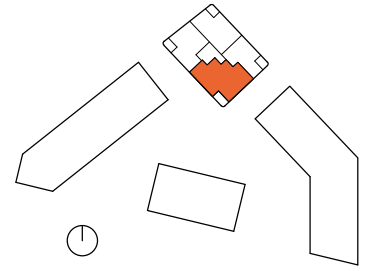

K KYLSKÅP

ST STÅDSKÅP

FH FÖRRÅDHYLLA  
MED KLÄDSTÅNG

SCHAKT

\*OBS:  
INBYGGNADSGUN  
PLACERAD UNDER HÅLL

F FRYSSKÅP

L LINNESKÅP

KH KAPPHYLLA

RUMSHÖJD: 2,50m

br: xxx BRÖSTNINGSHÖJD I MM

K/F KYL/FRYS

TM TVÄTTMASKIN

DUSCHPLATS

\*\*OBS:  
BRÖSTNINGSHÖJD= 0,6m  
ÖVER FÄRDIGT GOLV  
OM INTE ANNAT ANGES

HÅLL\*

TT TORKTUMLARE

KLK KLÄDKAMMARE

VÄGG, TILLVAL

DM DISKMASKIN

KM KOMBIMASKIN  
(TVÄTT OCH TORK)

FRD FÖRRÅD

HANDDUKSTORK, TILLVAL

G GARDEROB

BS BÄNKSIVA OVAN  
TM/TT/KM

0 5m

Skala 1:100, 1cm= 1 meter (A4)

Lägenhetsbeskrivning  
2022-01-11Rätt till ändringar förbehålles  
Arkitekter: ArkitemaAreor uppmätta enligt SS 02 10 53  
Ytangivelser är preliminära