

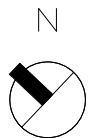
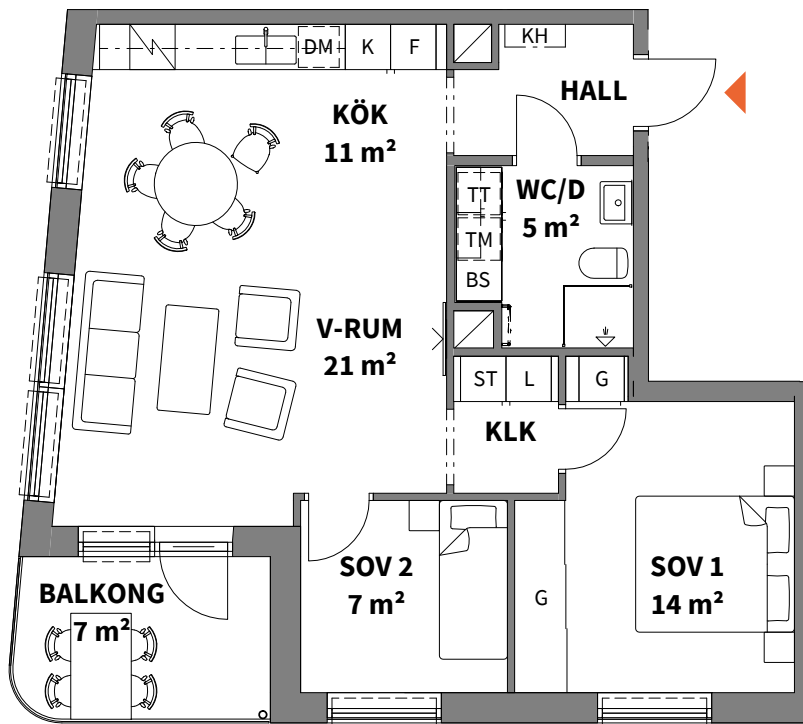


3
ROK

Hus	Plan	Storlek (m ²)	Lägenhet
2	17	66	2-1701

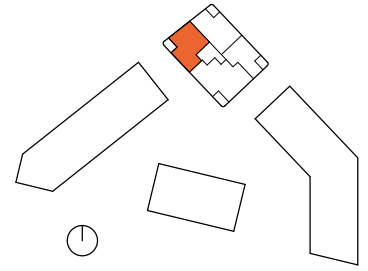

K KYLSKÅP	ST STÅDSKÅP	FH FÖRRÅDHYLLA MED KLÄDSTÅNG	SCHAKT	*OBS: INBYGGNADSUGN PLACERAD UNDER HÄLL
F FRYSSKÅP	L LINNESKÅP	KH KAPPHYLLA	RUMSHÖJD: 2,50m	br: xxx BRÖSTNINGSHÖJD I MM
K/F KYL/FRYS	TM TVÄTTMASKIN	DUSCHPLATS	VÄGG, TILLVAL	**OBS: BRÖSTNINGSHÖJD= 0,6m ÖVER FÄRDIGT GOLV OM INTE ANNAT ANGES
HÄLL*	TT TORKTUMLARE	KLK KLÄDKAMMARE	HANNDUKSTORK, TILLVAL	
DM DISKMASKIN	KM KOMBIMASKIN (TVÄTT OCH TORK)	FRD FÖRRÅD		
G GARDEROB	BS BÄNKSIVA OVAN TM/TT/KM			

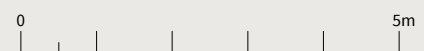

Skala 1:100, 1cm= 1 meter (A4)

Lägenhetsbeskrivning
2022-01-11

Rätt till ändringar förbehålles
Arkitekter: Arkitema

Areor uppmätta enligt SS 02 10 53
Ytangivelser är preliminära