


Tre rum och kök, 72 m²

Fristaden 3



VÅNING 0

LÄGENHET 3-1001

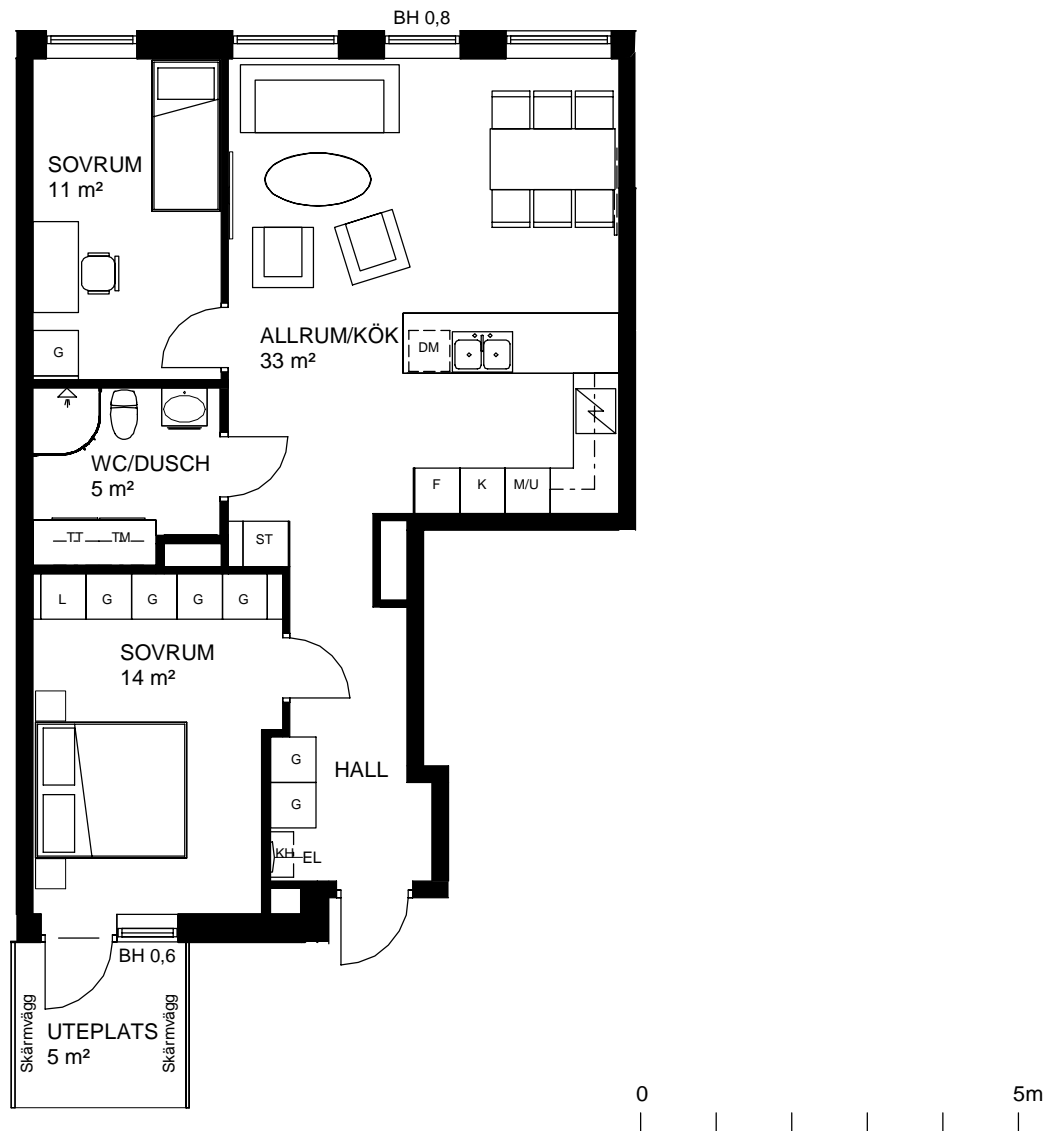

Skala 1:100, 1 cm = 1 meter

KYLSKÅP	GARDEROB	TVÄTTMASKIN	SCHAKT
FRYSSKÅP	LINNESKÅP	TORKTUMLARE	RUMSHÖJD 2,5M DÅR ANNAT EJ ANGES
MIKROVÅGS- OCH INBYGGNADSUGN	STÄDSKÅP	DUSCHPLATS	BRÖSTNINGSHÖJD 0,7M DÅR ANNAT EJ ANGES
HÄLL	KAPPHYLLA	ÖVERSKÅP	
DISKMASKIN	EL- OCH MEDIACENTRAL		

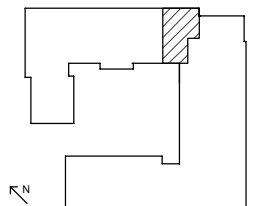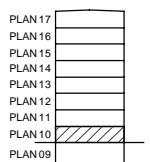

*OBS:
INBYGGNADSUGN SITTER UNDER
HÄLLEN OM INTE ANNAT ANGES

AREOR UPPMÄTTA ENLIGT SS 01 10 53

LÄGENHETSBEKRIVNING DATUM

2018-11-13

RÄTT TILL ÄNDRINGAR FÖRBEHÅLLES YTANGIVELSER ÄR PRELIMINÄRA