


Tre rum och kök, 72m²

Fristaden 3



VÅNING 1, 2, 3, 4, 5

LÄGENHET 3-1101, 3-1201, 3-1301, 3-1401, 3-1501

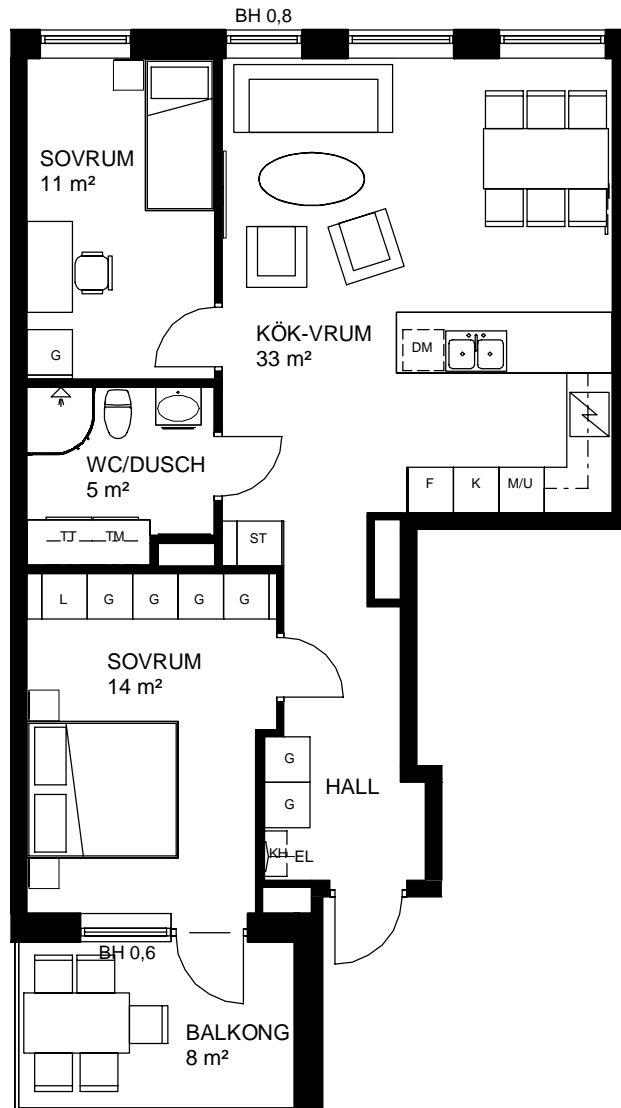

Skala 1:100, 1 cm = 1 meter

K	KYLSKÅP	G	GARDEROB	TM	TVÄTTMASKIN	SCHAKT
F	FRYSSKÅP	L	LINNESKÅP	TT	TORKTUMLARE	RUMSHÖJD 2,5M DÅR ANNAT EJ ANGES
M/U	MIKROVÅGS- OCH INBYGGNADSUGN	ST	STÅDSKÅP	←	DUSCHPLATS	BRÖSTNINGSHÖJD 0,7M DÅR ANNAT EJ ANGES
H	HÄLL	KH	KAPPHYLLA	□	ÖVERSKÅP	
DM	DISKMASKIN	EL	EL- OCH MEDIACENTRAL			

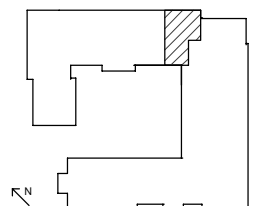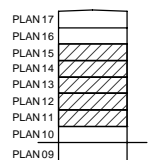

*OBS:
INBYGGNADSUGN SITTER UNDER
HÄLLEN OM INTE ANNAT ANGES

AREOR UPPMÄTTA ENLIGT SS 01 10 53

LÄGENHETSBEKRIVNING DATUM

2018-11-13

RÄTT TILL ÄNDRINGAR FÖRBEHÅLLES

YTANGIVELSER ÄR PRELIMINÄRA