


Två rum och kök, 65m²

Fristaden 3



VÅNING 1,2,3,4,5

LÄGENHET 3-1102, 3-1202, 3-1302, 3-1402, 3-1502

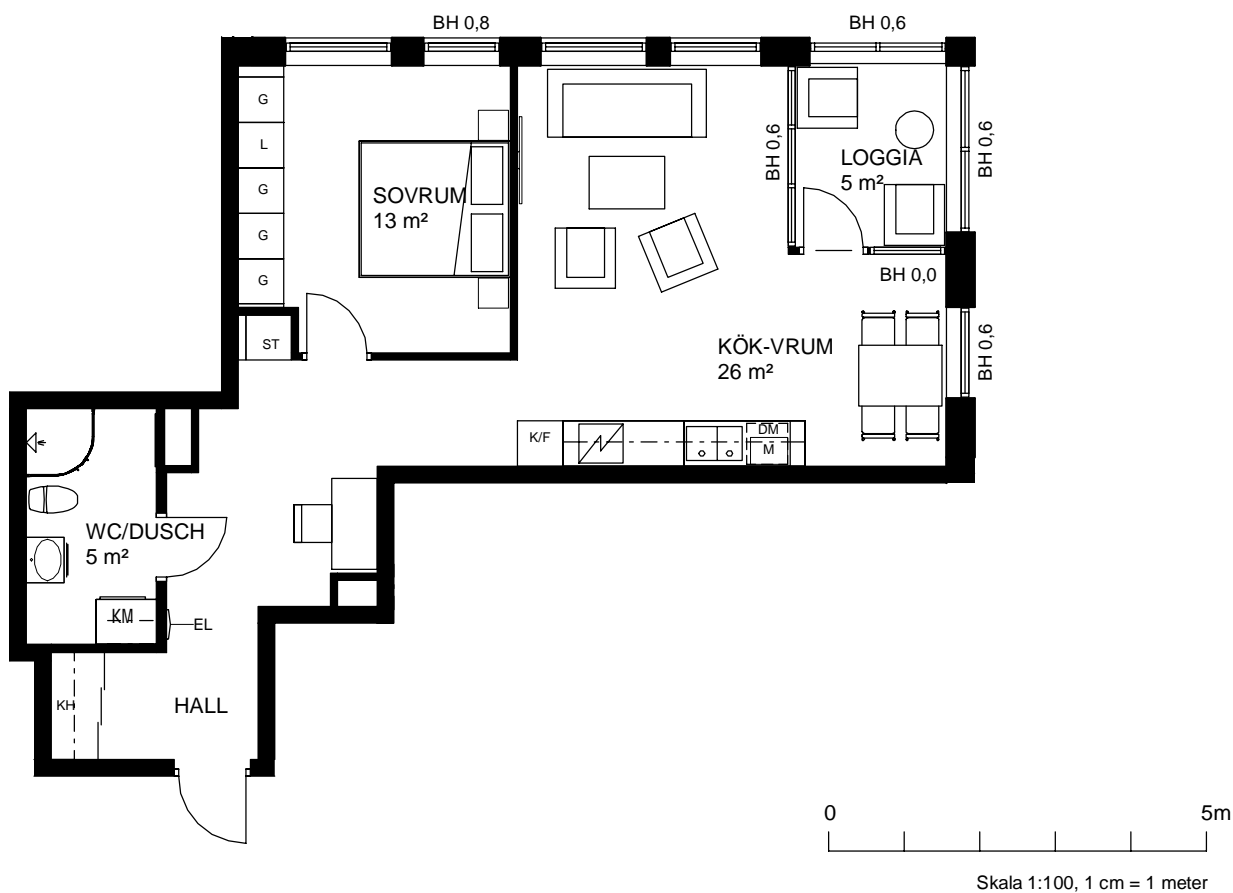

Skala 1:100, 1 cm = 1 meter

KYL/FRYS	GARDEROB	KOMBIMASKIN	SCHAKT
HÄLL	STÄDSKÅP	DUSCHPLATS	RUMSHÖJD 2,5M DÄR ANNAT EJ ANGES
DISKMASKIN	LINNESKÅP	ÖVERSKÅP	BRÖSTNINGSHÖJD 0,7M DÄR ANNAT EJ ANGES
MIKROVÅGSUGN	EL- OCH MEDIACENTRAL	KAPPHYLLA	
SKJUTDÖRRSGARDEROB	LOGGIA - UPPVÄRMT INGLASAT UTERUM		

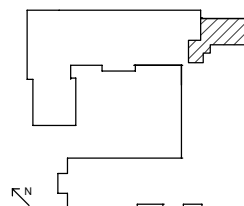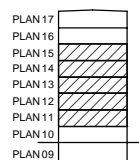

*OBS:
INBYGGNADSSUGN SITTER UNDER
HÄLLEN OM INTE ANNAT ANGES

AREOR UPPMÄTTA ENLIGT SS 01 10 53

LÄGENHETSBEKRIVNING DATUM

2018-11-13

RÄTT TILL ÄNDRINGAR FÖRBEHÅLLES YTANGIVELSER ÄR PRELIMINÄRA