


# Ett rum och kokvrå, 33m<sup>2</sup>

Fristaden 3



VÅNING 1, 2, 3, 4, 5

LÄGENHET 3-1103, 3-1203, 3-1303, 3-1403, 3-1503

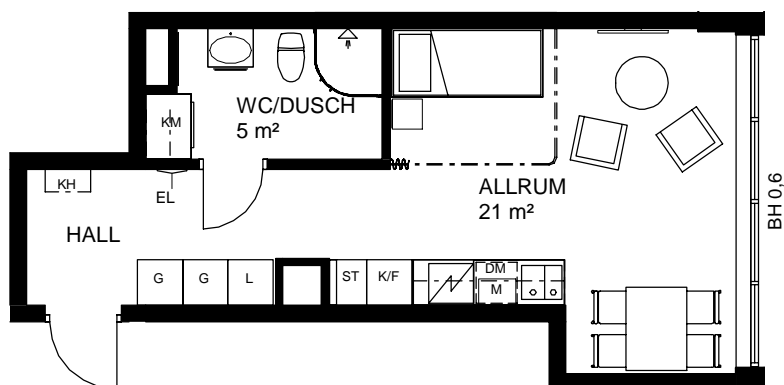

Skala 1:100, 1 cm = 1 meter

K/F	KYL/FRYS	G	GARDEROB	KM	KOMBIMASKIN	SCHAKT	
HÅLL	HÅLL	ST	STÄDSKÅP	DUSCHPLATS	DUSCHPLATS		RUMSHÖJD 2,5M DÅR ANNAT EJ ANGES
DM	DISKMASKIN	L	LINNESKÅP	ÖVERSKÅP	ÖVERSKÅP		BRÖSTNINGSHÖJD 0,7M DÅR ANNAT EJ ANGES
M	MIKROVÅGSUGN	EL	EL- OCH MEDIACENTRAL	KH	KAPPHYLLA		

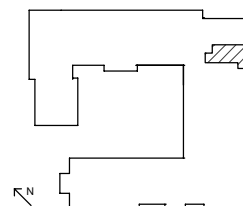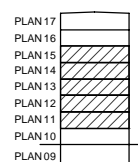

\*OBS:  
INBYGGNADSGUGN SITTER UNDER  
HÅLLEN OM INTE ANNAT ANGES

AREOR UPPMÄTTA ENLIGT SS 01 10 53

LÄGENHETSBEKRIVNING DATUM

2018-11-13

RÄTT TILL ÄNDRINGAR FÖRBEHÅLLES YTANGIVELSER ÄR PRELIMINÄRA