


Två rum och kök, 47m²

Fristaden 3



VÅNING 1,2,3,4,5

LÄGENHET 3-1104, 3-1204, 3-1304, 3-1404, 3-1504

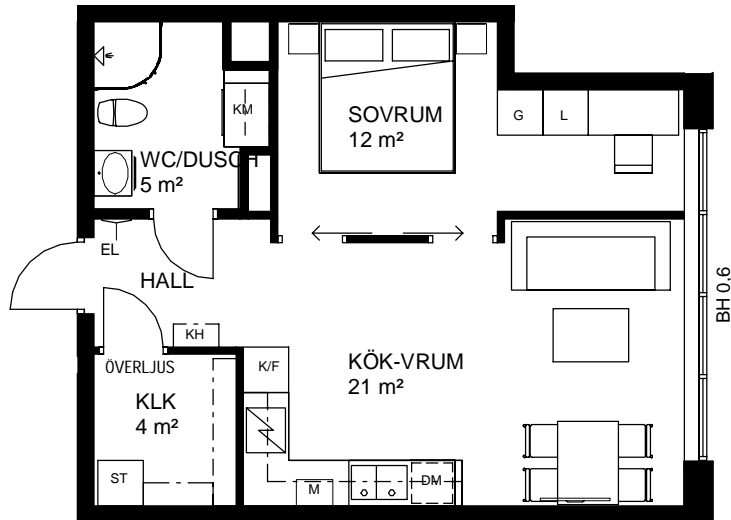

Skala 1:100, 1 cm = 1 meter

K/F	KYL/FRYS	G	GARDEROB	KM	KOMBIMASKIN	SCHAKT
HÄLL	HÄLL	ST	STÄDSKÅP	DUSCHPLATS		RUMSHÖJD 2,5M DÄR ANNAT EJ ANGES
DM	DISKMASKIN	L	LINNESKÅP	ÖVERSKÅP		BRÖSTNINGSHÖJD 0,7M DÄR ANNAT EJ ANGES
M	MIKROVÅGSUGN	EL	EL- OCH MEDIACENTRAL	KH	KAPPHYLLA	

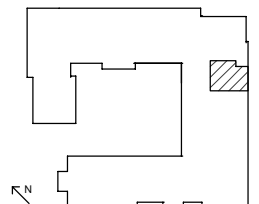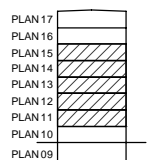

*OBS:
INBYGGNADSGUGN SITTER UNDER
HÄLLEN OM INTE ANNAT ANGES

AREOR UPPMÄTTA ENLIGT SS 01 10 53

LÄGENHETSBEKRIVNING DATUM

2018-11-13

RÄTT TILL ÄNDRINGAR FÖRBEHÅLLES

YTANGIVELSER ÄR PRELIMINÄRA