


Tre rum och kök, 85 m²

VÄNING 5
LÄGENHET 3-1402


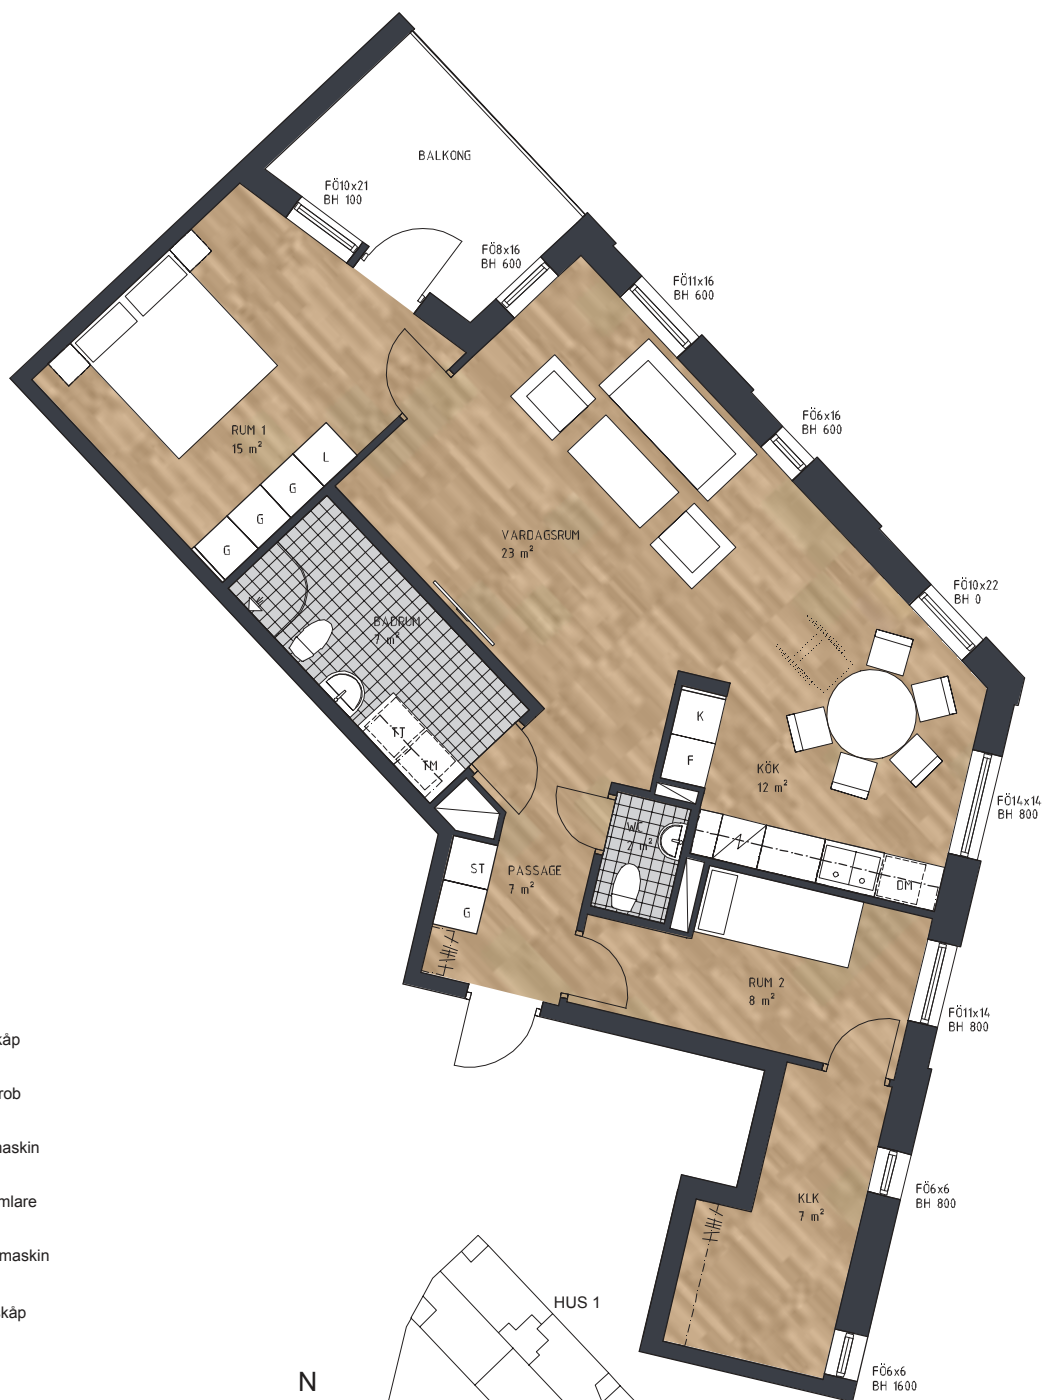


FÖRKLARINGAR

K	Kyl	ST	Städsåk
F	Frys	G	Garderob
K/F	Kyl/frys	TM	Tvättmaskin
DM	Diskmaskin	TT	Torktumlare
	Spis + Fläkt	KM	Kombimaskin
U/M	Ugn + Mikro	L	Linnesåk

- Kapphylla/klädstång
- Schakt
- Duschplats, halvrunda duschväggar

KLK Klädkammare
BH Bröstningshöjd i mm
FÖbxh Fönsterstorlek i dm
Rumshöjd 2,5 m

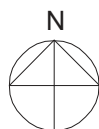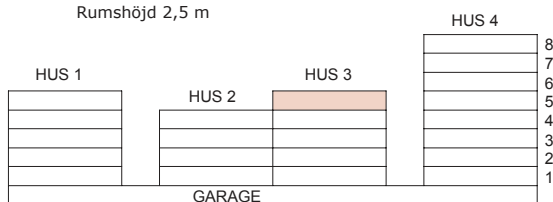

2017-10-31 RÄTT TILL ÄNDRINGAR FÖRBEHÅLLES
RADIATORER OCH SYNLIGA RÖRDRAGNINGAR VISAS EJ