


Tre rum och kök, 87m²

Fristaden 3



VÅNING 6

LÄGENHET 3-1601

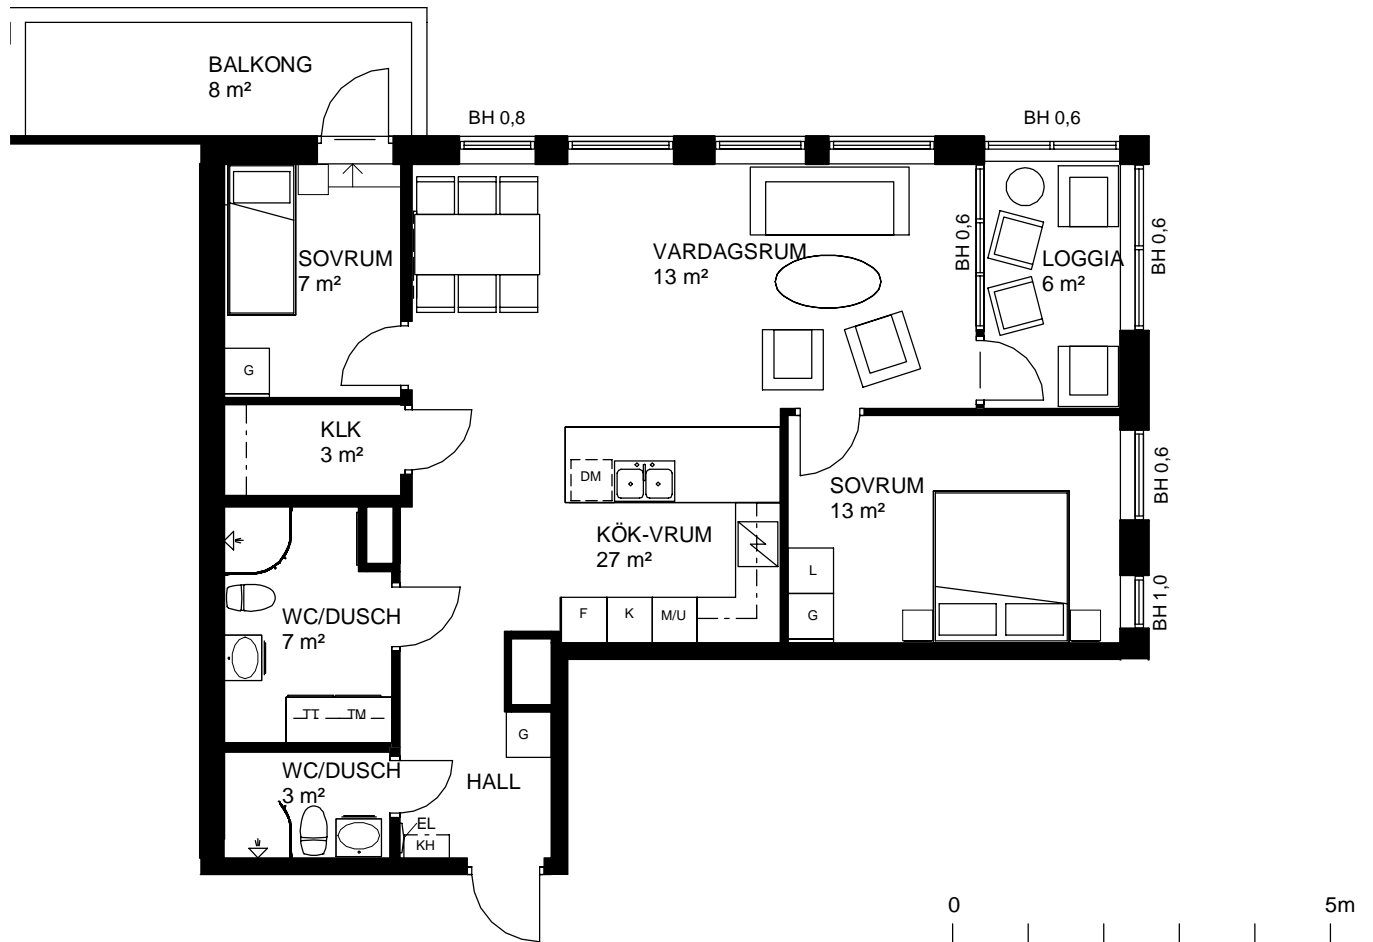

Skala 1:100, 1 cm = 1 meter

K KYLSKÅP	G GARDEROB	TM TVÄTTMASKIN	SCHAKT
F FRYSSKÅP	L LINNESKÅP	TT TORKTUMLARE	RUMSHÖJD 2,5M DÅR ANNAT EJ ANGES
M/U MIKROVÅGS- OCH INBYGGNADSUGN	ST STÅDSKÅP	DUSCHPLATS	BRÖSTNINGSHÖJD 0,7M DÅR ANNAT EJ ANGES
HÅLL	KH KAPPHYLLA	ÖVERSKÅP	
DM DISKMASKIN	EL EL- OCH MEDIACENTRAL	LOGGIA - UPPVÄRMT INGLASAT UTERUM	

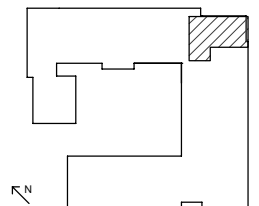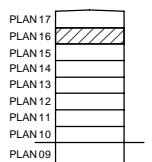

*OBS:
INBYGGNADSUGN SITTER UNDER
HÅLLEN OM INTE ANNAT ANGES

AREOR UPPMÄTTA ENLIGT SS 01 10 53

LÄGENHETSBEKRIVNING DATUM

2018-11-13

RÄTT TILL ÄNDRINGAR FÖRBEHÅLLES YTANGIVELSER ÄR PRELIMINÄRA