


# Två rum och kök, 52m<sup>2</sup>

Fristaden 3

VÅNING 6


LÄGENHET 3-1602

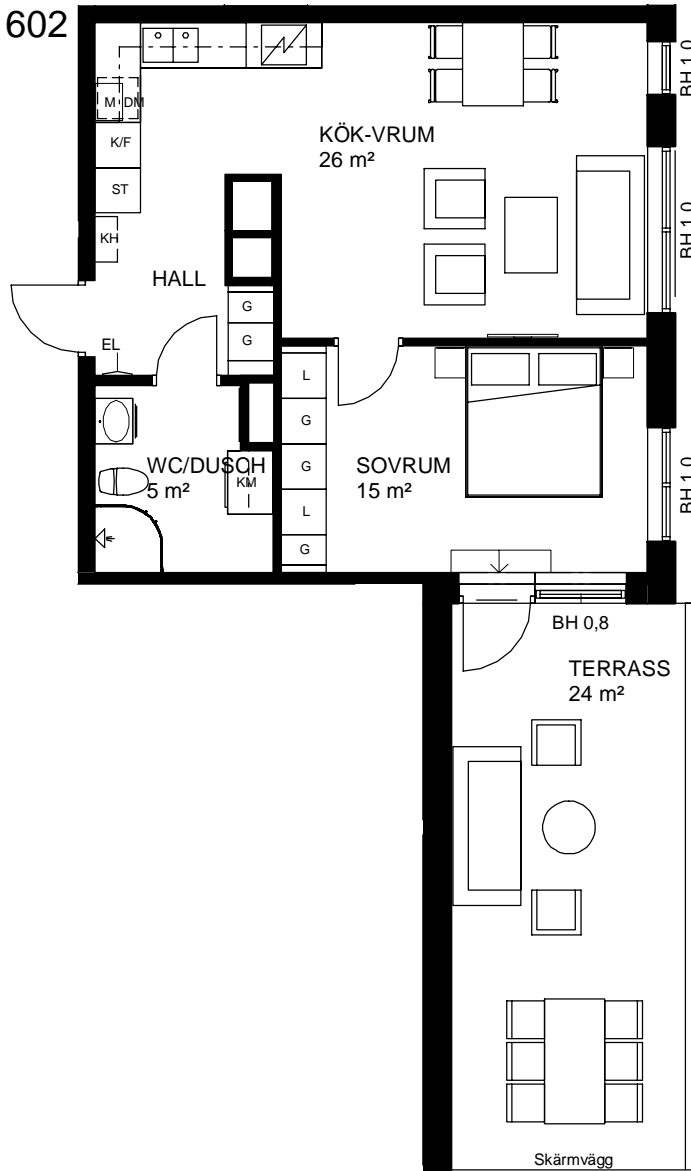


0 5m

Skala 1:100, 1 cm = 1 meter

K/F	KYL/FRYS	G	GARDEROB	KM	KOMBIMASKIN	SCHAKT
HÄLL	HÄLL	ST	STÄDSKÅP	DUSCHPLATS	RUMSHÖJD 2,5M DÄR ANNAT EJ ANGES	BRÖSTNINGSHÖJD 0,7M DÄR ANNAT EJ ANGES
DM	DISKMASKIN	L	LINNESKÅP	ÖVERSKÅP		
M	MIKROVÅGSUGN	EL	EL- OCH MEDIACENTRAL	KH	KAPPHYLLA	

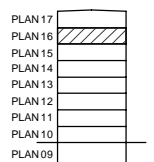

\*OBS:  
INBYGGNADSGN SITTER UNDER  
HÄLLEN OM INTE ANNAT ANGES

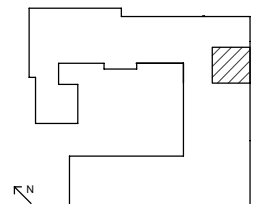

AREOR UPPMÄTTA ENLIGT SS 01 10 53

LÄGENHETSBEKRIVNING DATUM

2018-11-13

RÄTT TILL ÄNDRINGAR FÖRBEHÅLLES YTANGIVELSER ÄR PRELIMINÄRA