

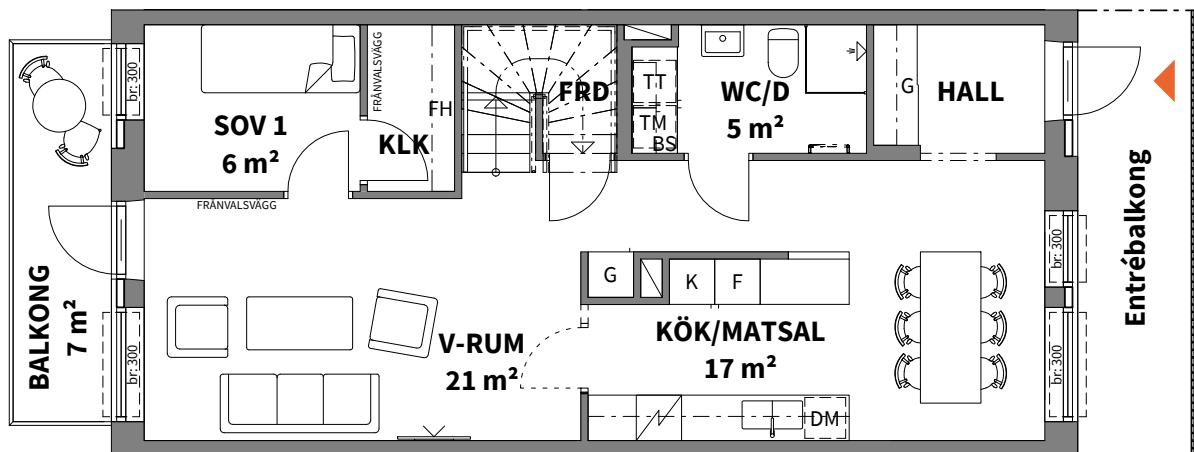


4
ROK

Hus	Plan	Storlek (m ²)	Lägenhet
4	11 & 12	107	4-1102

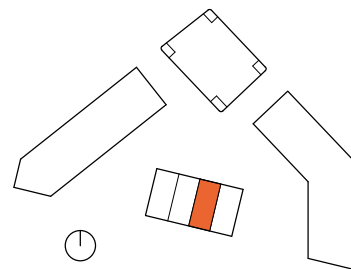

Plan 12
Plan 11
Entréplan 10

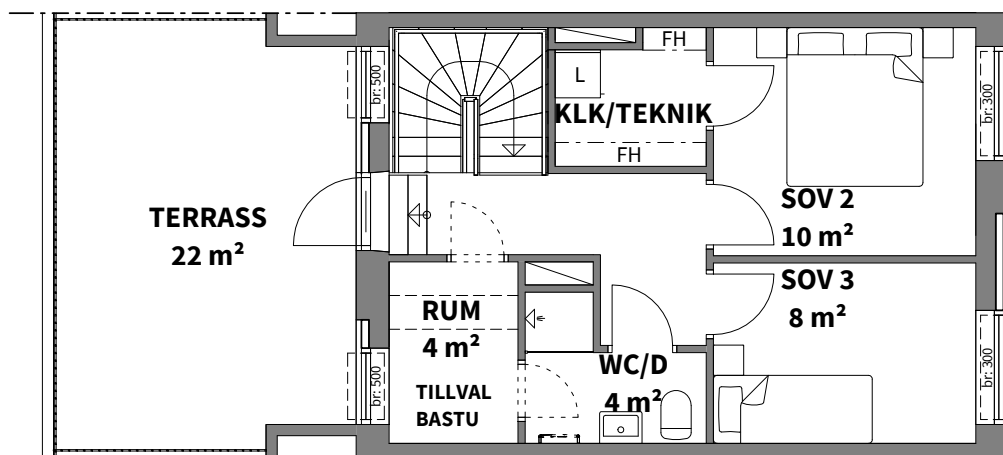

K	KYLSKÅP
F	FRYSSKÅP
K/F	KYL/FRYS
HÄLL*	
DM	DISKMASKIN
G	GARDEROB

ST	STÅDSKÅP
L	LINNESKÅP
TM	TVÄTTMASKIN
TT	TORKTUMLARE
KM	KOMBIMASKIN (TVÄTT OCH TORK)
BS	BÄNKSIVA OVAN TM/TT/KM


FH	FÖRRÅDHYLLA MED KLÄDSTÅNG
KH	KAPPHYLLA
⬆	DUSCHPLATS
KLK	KLÄDKAMMARE
FRD	FÖRRÅD

SCHAKT	RUMSHÖJD: 2,50m
==	VÄGG, TILLVAL
└┘	HANDDUKSTORK, TILLVAL

*OBS: INBYGGNADSGUEN PLACERAD UNDER HÄLL

br: xxx BRÖSTNINGSHÖJD I MM

**OBS: BRÖSTNINGSHÖJD= 0,6m ÖVER FÄRDIGT GOLV OM INTE ANNAT ANGES

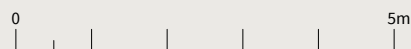

Skala 1:100, 1cm= 1 meter (A4)

Lägenhetsbeskrivning
2022-01-11

Rätt till ändringar förbehålles
Arkitekter: Arkitema

Areor uppmätta enligt SS 02 10 53
Ytangivelser är preliminära