

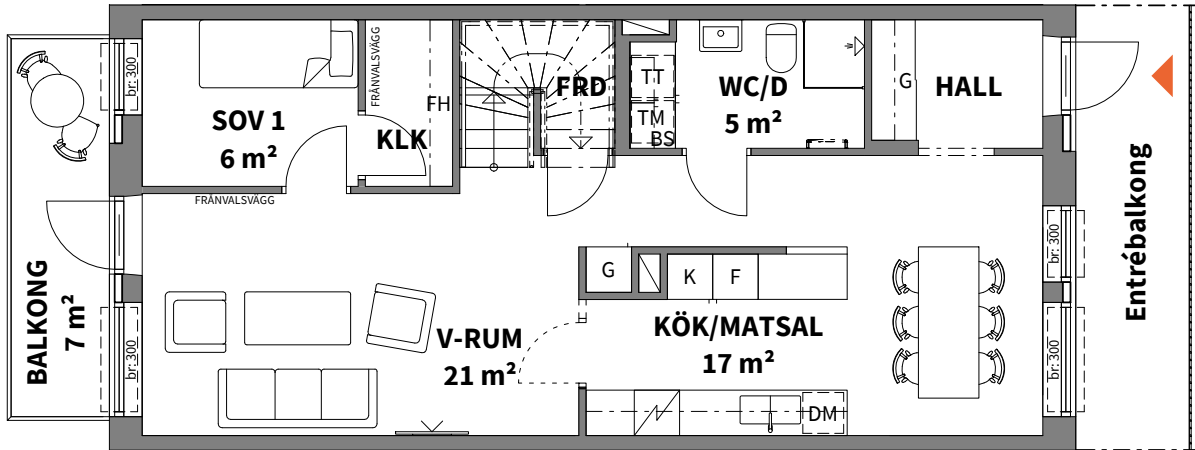
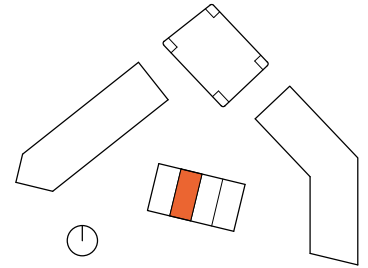


4 ROK

Hus	Plan	Storlek (m ²)	Lägenhet
4	11 & 12	107	4-1103

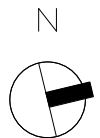

Plan 12
Plan 11
Entréplan 10

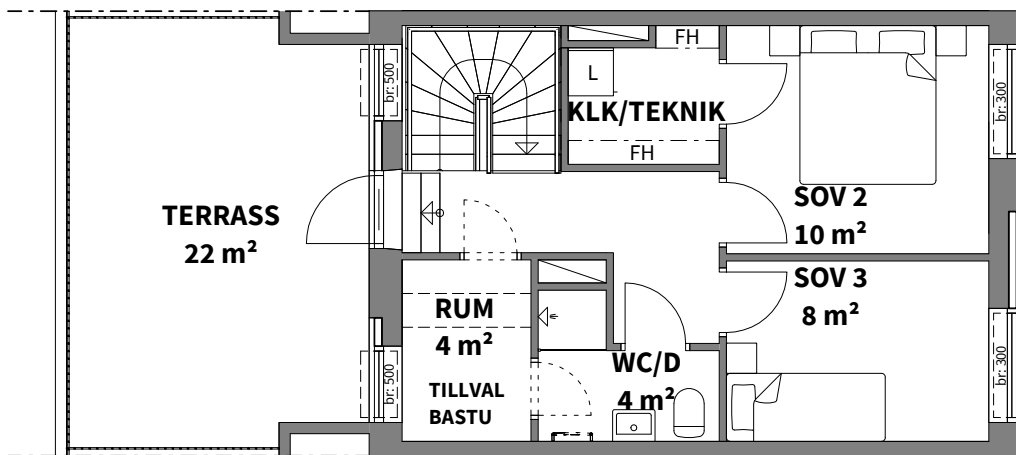


K KYLSKÅP	ST STÅDSKÅP	FH FÖRRÅDHYLLA MED KLÄDSTÅNG	SCHAKT
F FRYSSKÅP	L LINNESKÅP	KH KAPPHYLLA	RUMSHÖJD: 2,50m
K/F KYL/FRYS	TM TVÄTTMASKIN	DUSCHPLATS	br: xxx BRÖSTNINGSHÖJD I MM
HÄLL*	TT TORKTUMLARE	KLK KLÄDKAMMARE	== VÄGG, TILLVAL
DM DISKMASKIN	KM KOMBIMASKIN (TVÄTT OCH TORK)	FRD FÖRRÅD	HANNDUKSTORK, TILLVAL
G GARDEROB	BS BÄNKSIVA OVAN TM/TT/KM		

*OBS: INBYGGNADSGUEN PLACERAD UNDER HÄLL

br: xxx BRÖSTNINGSHÖJD I MM

**OBS: BRÖSTNINGSHÖJD= 0,6m ÖVER FÄRDIGT GOLV OM INTE ANNAT ANGES

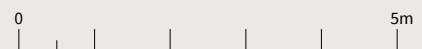

Skala 1:100, 1cm= 1 meter (A4)

Lägenhetsbeskrivning
2022-01-11

Rätt till ändringar förbehålles
Arkitekter: Arkitema

Areor uppmätta enligt SS 02 10 53
Ytangivelser är preliminära