


Tre rum och kök, 92 m²

VÄNING 2
LÄGENHET A-1101
BLAD 1/2
PLANLÖSNING

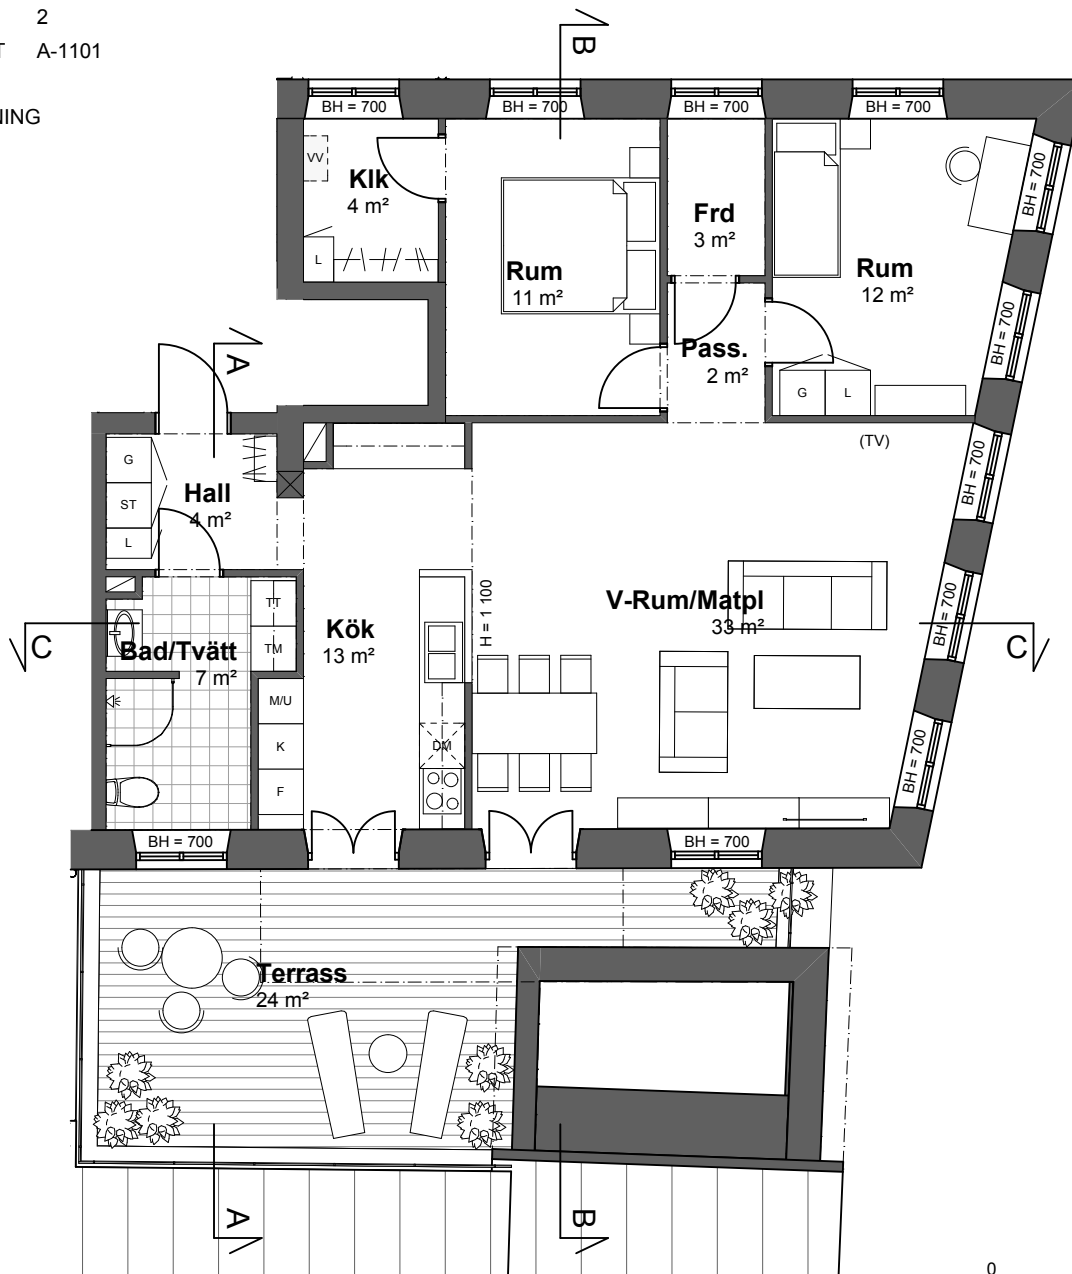

0 5m

Skala 1:100, 1cm = 1meter

K	KYLSKÅP	G	GARDEROB	TM	TVÄTTMASKIN
F	FRYSSKÅP	L	LINNESKÅP	TT	TORKTUMLARE
K/F	KYL/FRYS	ST	STÄDSKÅP	TP	TVÄTTPELARE (TM + TT)
M/U	MIKROVÅGS- OCH INBYGGNADSUGN*	TT	KAPPHYLLA/KLÄDSTÅNG	KM	KOMBIMASKIN
	SPISHÅLL	VV	FTX AGG.		DUSCHPLATS
	DISKMASKIN		SCHAKT	TH	ANGER TAKHÖJD
				H	FÖNSTERHÖJD/ VÄGGHÖJD
				BH	ANGER BRÖSTNINGSHÖJD
				DH	DÖRRHÖJD VID AVVIKELSE FRÅN STANDARDHÖJD (2 100 mm)
				(TV)	ALTERNATIV PLACERING FÖR TV-APPARAT
				TF	TAKFÖNSTER

*OBS
INBYGGNADSUGN SITTER I HÖGSKÅP
OM INGET ANNAT ANGES

STRECKADE LINJER REDOVISAR DOLDA BYGGDELAR UNDER PLANSNITTET


PUNKTSTRECKADE LINJER REDOVISAR BYGGDELAR OVAN PLANSNITTET

SWECO ARCHITECTS AB, VÄSTERÅS

LÄGENHETSBEKRIJVNING, DATUM 2017-04-20

RÄTT TILL ÄNDRINGAR FÖRBEHÅLLES

ORIENTERINGSFIGURER

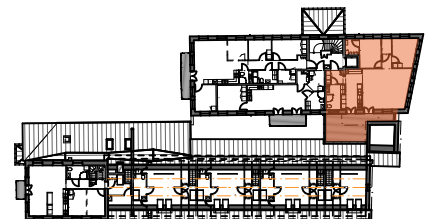

AREOR UPPMÄTTA ENLIGT SS 21054:2009
AVRUNDAT ENL SS 014141 Regel B

YTANGIVELSER OCH TAKHÖJDER
ÄR PRELIMINÄRA

PEAB