


Två rum och kök, 54 m²


VÄNING 2
LÄGENHET A-1102
BLAD 1/2
PLANLÖSNING

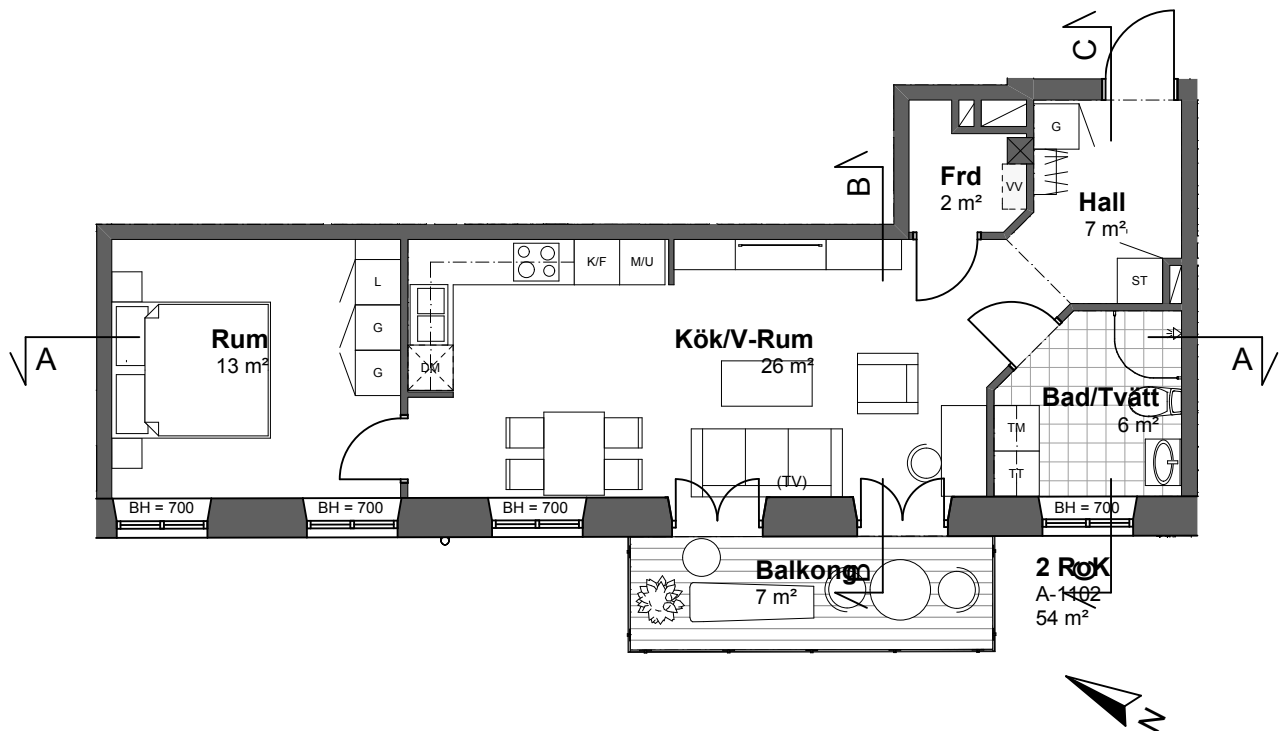

0 5m
Skala 1:100, 1cm = 1meter

K	KYLSKÅP	G	GÄRDEROB	TM	TVÄTTMASKIN
F	FRYSSKÅP	L	LINNESKÅP	TT	TORKTUMLARE
K/F	KYL/FRYS	ST	STÄDSKÅP	TP	TVÄTTPELARE (TM + TT)
M/U	MIKROVÄGS- OCH INBYGGNADSUGN*	///	KAPPHYLLA/KLÄDSTÄNG	KM	KOMBIMASKIN
	SPISHÄLL	VV	FTX AGG.		DUSCHPLATS
DM	DISKMASKIN		SCHAKT	TH	ANGER TAKHÖJD
*OBS INBYGGNADSUGN SITTER I HÖGSKÅP OM INGET ANNAT ANGES					
STRECKADE LINJER REDOVISAR DOLDA BYGGDELAR UNDER PLANSNITTET					
PUNKTSTRECKADE LINJER REDOVISAR BYGGDELAR OVAN PLANSNITTET					
H					
BH					
DH					
(TV)					
TF					

ORIENTERINGSFIGURER

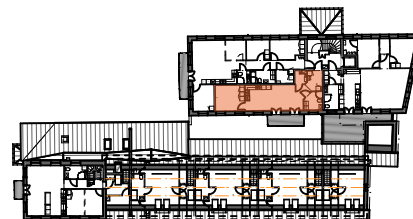

SWECO ARCHITECTS AB, VÄSTERÅS

LÄGENHETSBEKRIVNING, DATUM 2017-04-20

RÄTT TILL ÄNDRINGAR FÖRBEHÅLLES

AREOR UPPMÄTTA ENLIGT SS 21054:2009
AVRUNDAT ENL SS 014141 Regel B

YTANGIVELSER OCH TAKHÖJDER
ÄR PRELIMINÄRA

PEAB