


# Fyra till fem rum och kök, 94 m<sup>2</sup>

VÄNING 2  
LÄGENHET A-1103  
BLAD 1/2  
PLANLÖSNING

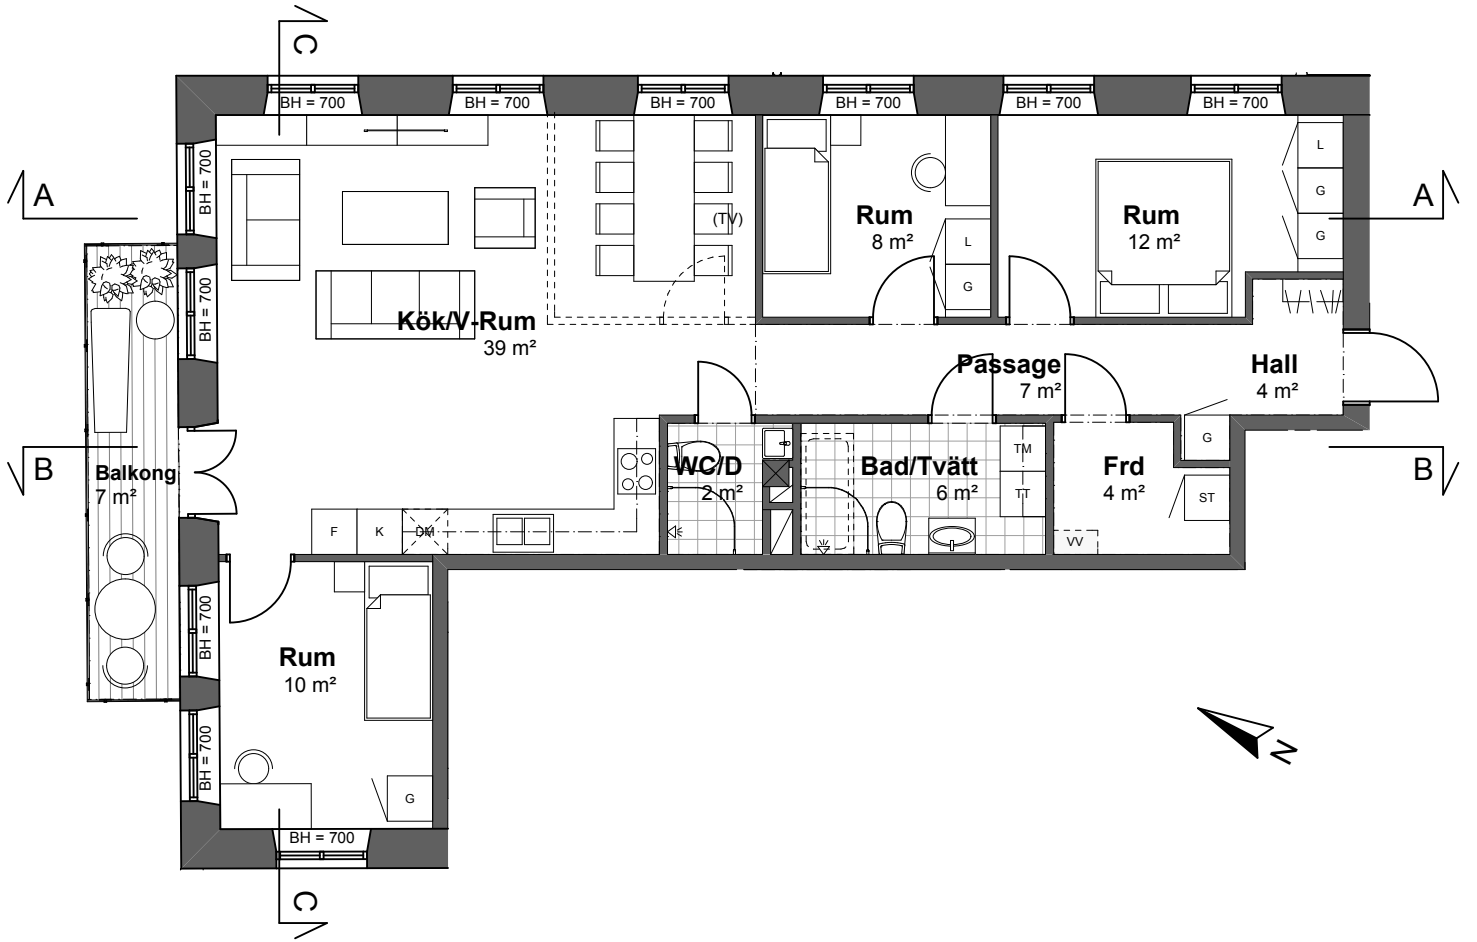


0 5m

Skala 1:100, 1cm = 1meter

K	KYLSKÅP	G	GARDEROB	TM	TVÄTTMASKIN
F	FRYSSKÅP	L	LINNESKÅP	TT	TORKTUMLARE
K/F	KYL/FRYS	ST	STÄDSKÅP	TP	TVÄTTPELARE (TM + TT)
M/U	MIKROVÅGS- OCH INBYGGNADSUĞN*	≡	KAPPHYLLA/KLÄDSTANG	KM	KOMBIMASKIN
☉	SPISHÄLL	VV	FTX AGG.	⏪	DUSCHPLATS
DM	DISKMASKIN	□	SCHAKT	TH	ANGER TAKHÖJD
*OBS INBYGGNADSUĞN SITTER I HÖGSKÅP OM INGET ANNAT ANGES				H	FÖNSTERHÖJD/ VÄGGHÖJD
----- STRECKADE LINJER REDOVISAR DOLDA BYGGDELAR UNDER PLANSNITTET				BH	ANGER BRÖSTNINGSHÖJD
----- PUNKTSTRECKADE LINJER REDOVISAR BYGGDELAR OVAN PLANSNITTET				DH	DÖRRHÖJD VID AVVIKELSE FRÅN STANDARDHÖJD (2 100 mm)
				(TV)	ALTERNATIV PLACERING FÖR TV-APPARAT
				TF	TAKFÖNSTER

ORIENTERINGSGIFURER

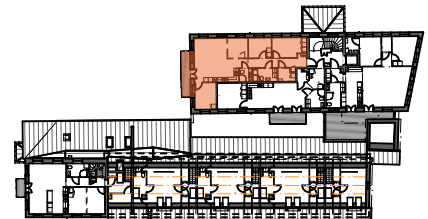

SWECO ARCHITECTS AB, VÄSTERÅS

LÄGENHETSBEKRIJVNING, DATUM 2017-04-20

RÄTT TILL ÄNDRINGAR FÖRBEHÅLLES

AREOR UPPMÄTTA ENLIGT SS 21054:2009  
AVRUNDAT ENL SS 014141 Regel B

YTANGIVELSER OCH TAKHÖJDER  
ÄR PRELIMINÄRA

**PEAB**