


Två rum och kök, 54 m²

VÄNING 3
LÄGENHET A-1202
BLAD 1/2
PLANLÖSNING

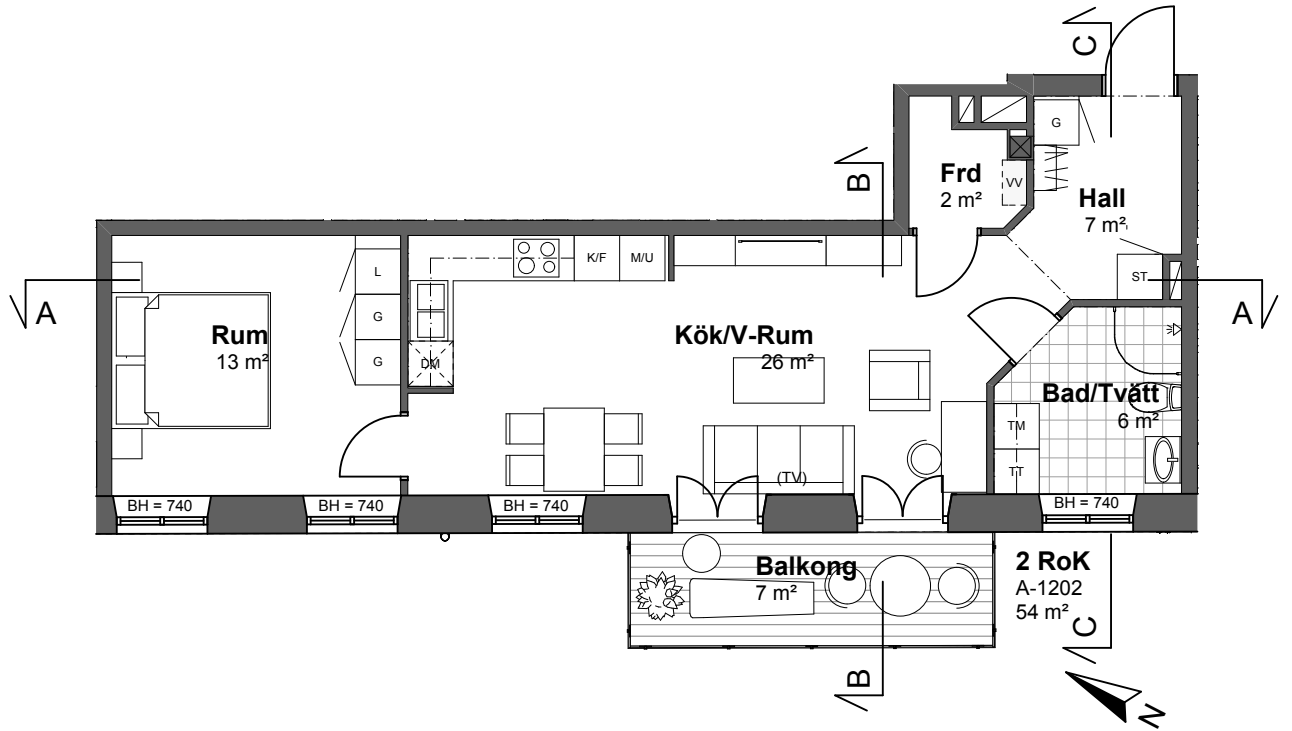


0 5m

Skala 1:100, 1cm = 1meter

K	KYLSKÅP	G	GARDEROB	TM	TVÄTTMASKIN
F	FRYSSKÅP	L	LINNESKÅP	TT	TORKTUMLARE
K/F	KYL/FRYS	ST	STÄDSKÅP	TP	TVÄTTPELARE (TM + TT)
M/U	MIKROVÅGS- OCH INBYGGNADSUGN*	K	KAPPHYLLA/KLÄDSTANG	KM	KOMBIMASKIN
S	SPISHÄLL	VV	FTX AGG.	D	DUSCHPLATS
DM	DISKMASKIN	S	SCHAKT	TH	ANGER TAKHÖJD
*OBS INBYGGNADSUGN SITTER I HÖGSKÅP OM INGET ANNAT ANGES					
----- STRECKADE LINJER REDOVISAR DOLDA BYGGDELAR UNDER PLANSNITTET					
- - - - - PUNKTSTRECKADE LINJER REDOVISAR BYGGDELAR OVAN PLANSNITTET					
SWECO ARCHITECTS AB, VÄSTERÅS					
LÄGENHETSBEKRIVNING, DATUM 2017-04-20					
TH ANGER TAKHÖJD					
H FÖNSTERHÖJD/ VÄGGHÖJD					
BH ANGER BRÖSTNINGSHÖJD					
DH DÖRRHÖJD VID AVVIKELSE FRÅN STANDARDHÖJD (2 100 mm)					
(TV) ALTERNATIV PLACERING FÖR TV-APPARAT					
TF TAKFÖNSTER					

ORIENTERINGSFIGURER

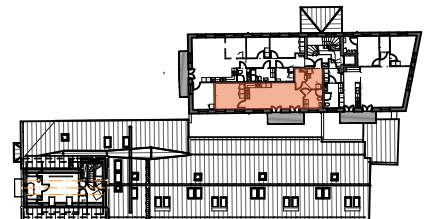

AREOR UPPMÄTTA ENLIGT SS 21054:2009
AVRUNDAT ENL SS 014141 Regel B

YTANGIVELSER OCH TAKHÖJDER
ÄR PRELIMINÄRA

PEAB

RÄTT TILL ÄNDRINGAR FÖRBEHÅLLES