



Fyra till fem rum och kök, 95 m²

VÄNING 3
LÄGENHET A-1203
BLAD 1/2
PLANLÖSNING

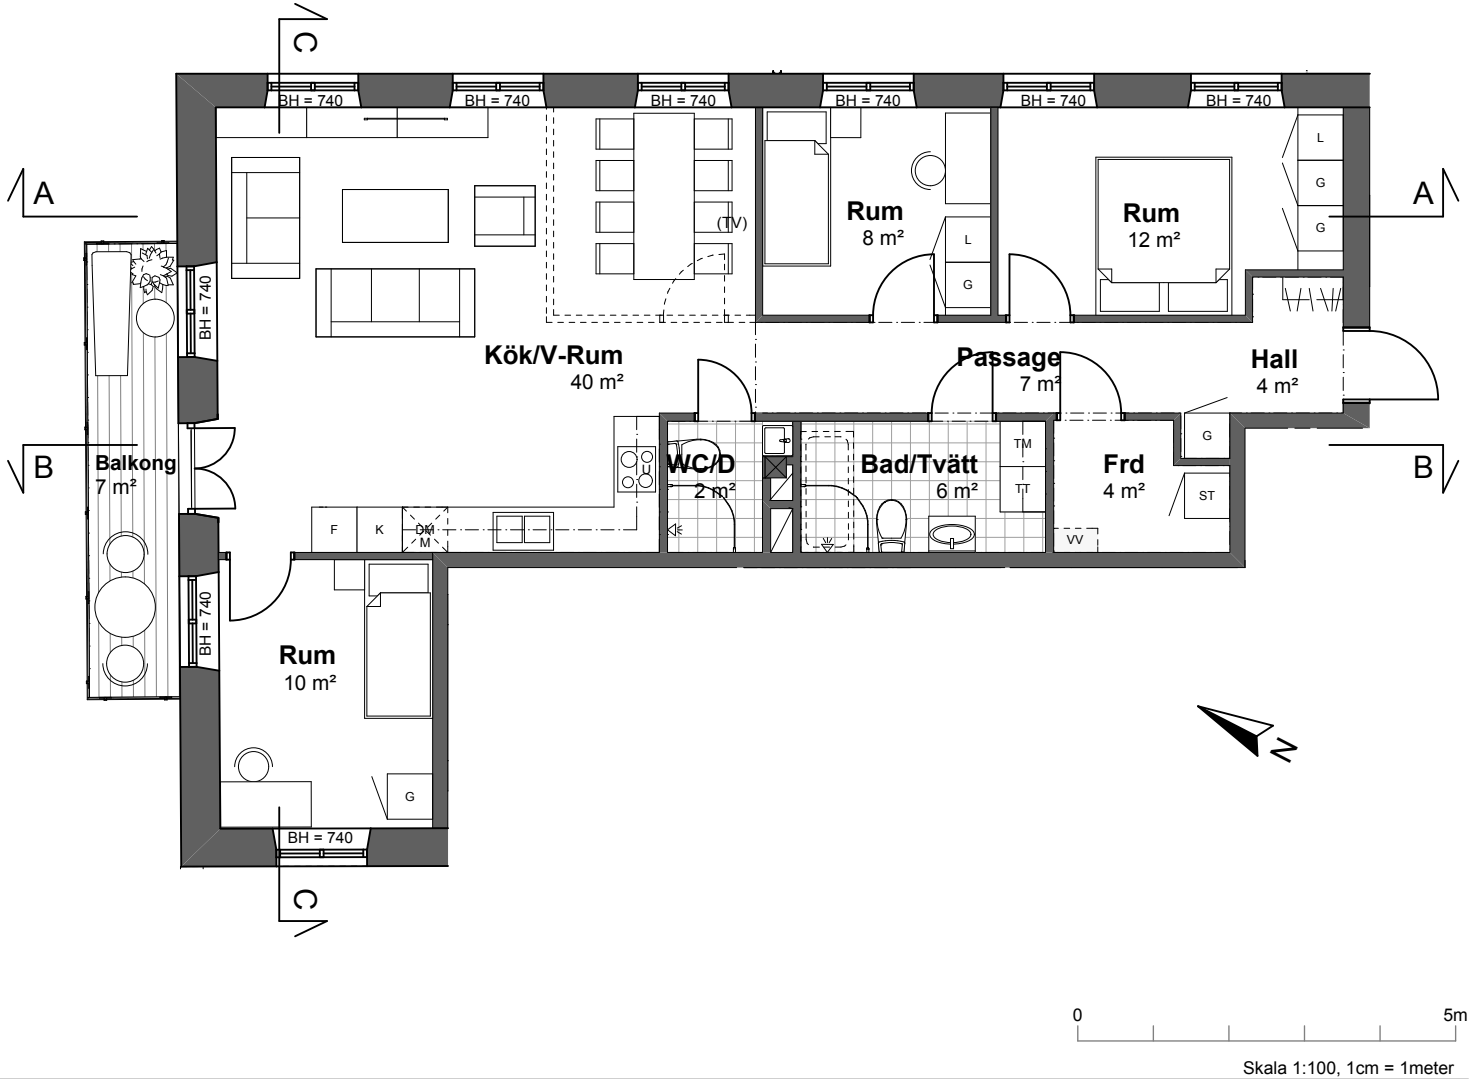

K	KYLSKÅP	G	GARDEROB	TM	TVÄTTMASKIN
F	FRYSSKÅP	L	LINNESKÅP	TT	TORKTUMLARE
K/F	KYL/FRYS	ST	STÄDSKÅP	TP	TVÄTTPELARE (TM + TT)
M/U	MIKROVÅGS- OCH INBYGGNADSUGN*	⌘	KAPPHYLLA/KLÄDSTÅNG	KM	KOMBIMASKIN
☼	SPISHÅLL	VV	FTX AGG.	⏪	DUSCHPLATS
DM	DISKMASKIN	□	SCHAKT	TH	ANGER TAKHÖJD
*OBS INBYGGNADSUGN SITTER I HÖGSKÅP OM INGET ANNAT ANGES				H	FÖNSTERHÖJD/ VÄGGHÖJD
STRECKADE LINJER REDOVISAR DOLDA BYGGDELAR UNDER PLANSNITTET				BH	ANGER BRÖSTNINGSHÖJD
PUNKTSTRECKADE LINJER REDOVISAR BYGGDELAR OVAN PLANSNITTET				DH	DÖRRHÖJD VID AVVIKELSE FRÅN STANDARDHÖJD (2 100 mm)
				(TV)	ALTERNATIV PLACERING FÖR TV-APPARAT
				TF	TAKFÖNSTER

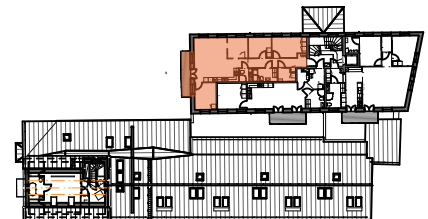

SWECO ARCHITECTS AB, VÄSTERÅS
LÄGENHETSBEKRIJVNING, DATUM 2017-04-20

RÄTT TILL ÄNDRINGAR FÖRBEHÅLLES

AREOR UPPMÄTTA ENLIGT SS 21054:2009
AVRUNDAT ENL SS 014141 Regel B
YTANGIVELSER OCH TAKHÖJDER
ÄR PRELIMINÄRA

PEAB