


3
ROK

Hus	Plan	Storlek	Lägenhet
A, B	ENTRÉPLAN	74m ²	A1002
			B1002

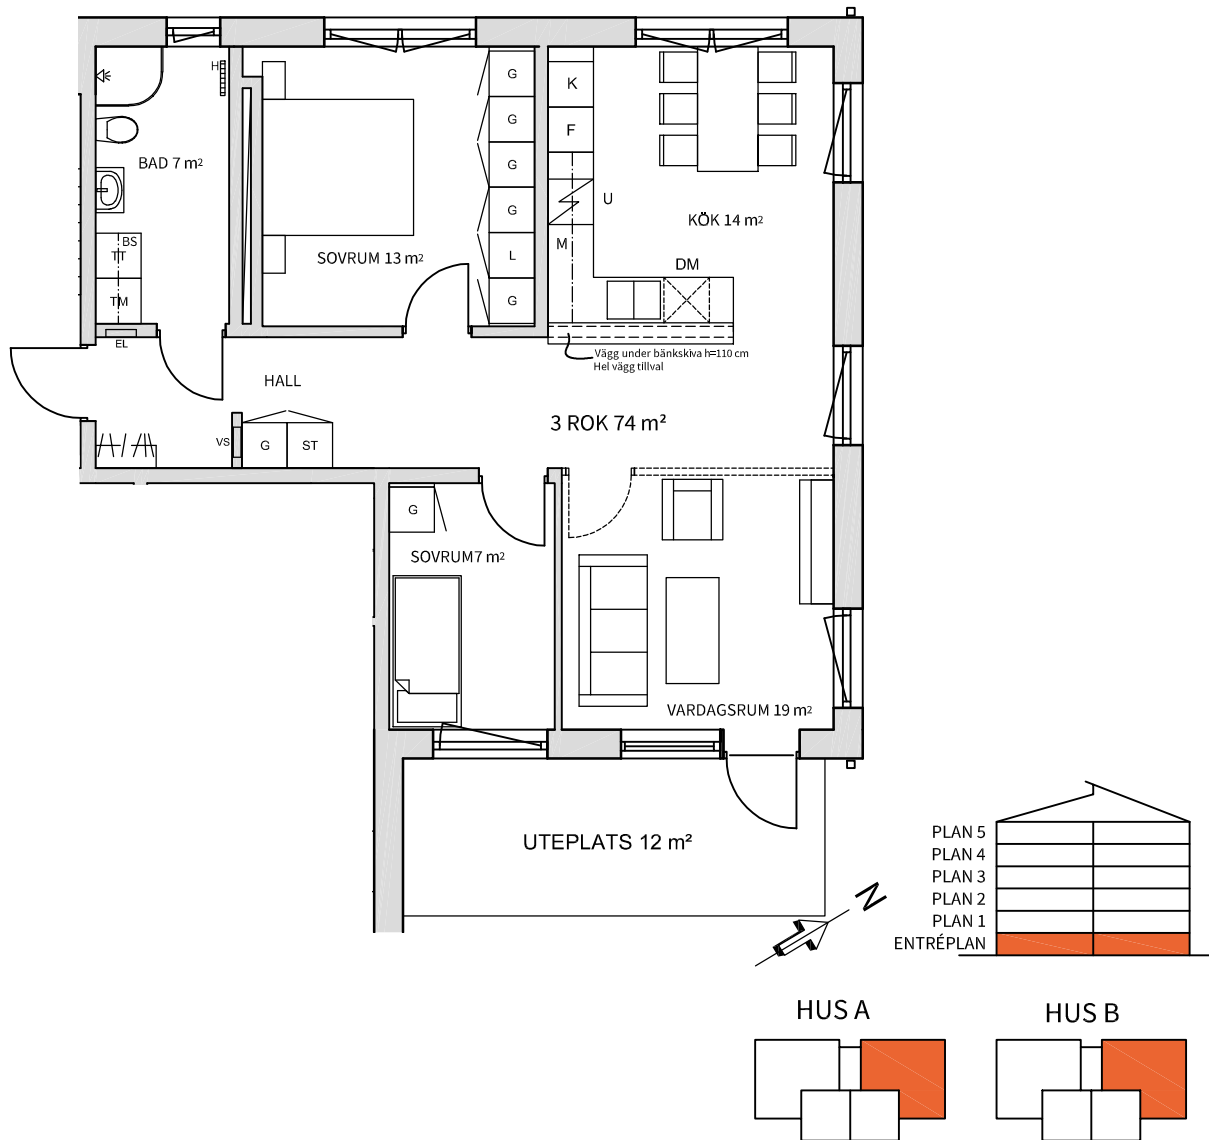

Kyl	Kombimaskin	Ugn under häll
Frys	Tvättmaskin	Kapphylla
Kyl/Frys	Torktumlare	Bänkskiva ovan TM/TT/KM
Micro i överskåp	Garderob	Duschvägg
Häll	Linneskåp	Inspektionslucka
Diskmaskin	Städsåp	El- och mediacentral
Handdukstork	Tillvalsvägg	

Takhöjd 2,5 m om annat inte anges
Bröstningshöjd 0,8 m om annat inte anges

Radiatorer placeras under alla fönster

0 1 2 3 4 5m

SKALA 1:100, 1cm=1 meter, (A4)

2020-04-20

Med reservation för tryckfel och ändringar, ytangivelser är preliminära