

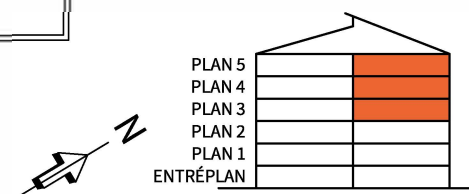


3
ROK


Hus	Plan	Storlek	Lägenhet
A, B	3-5	71m ²	A1302, A1402, A1502 B1302, B1402, B1502

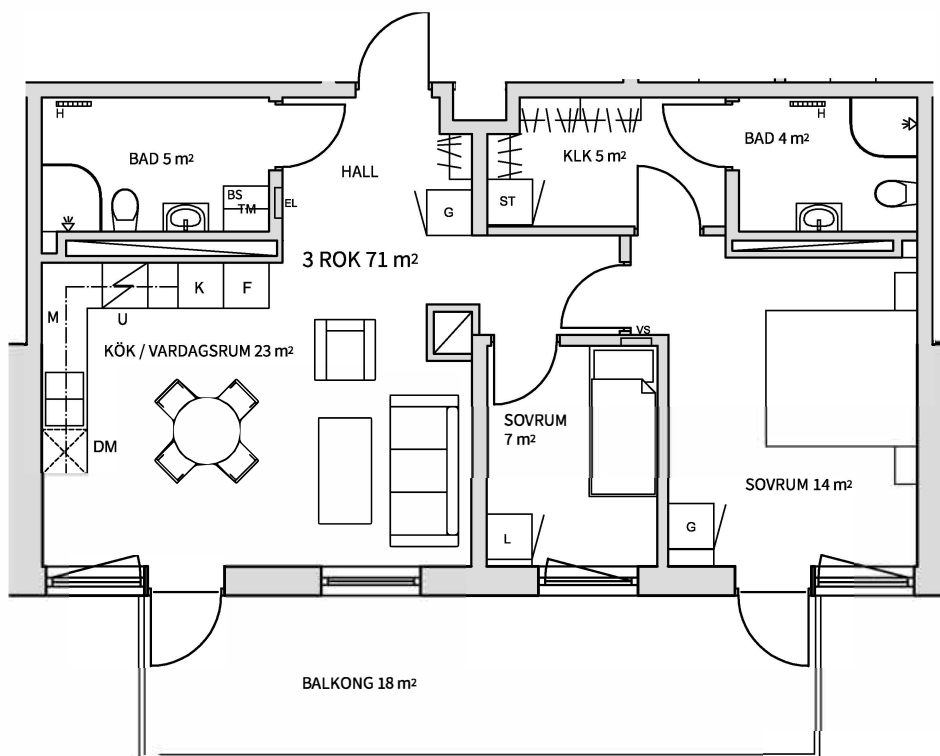

HUS A

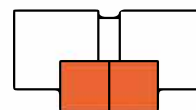

HUS B

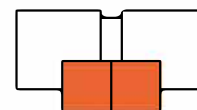

Kyl	Kombimaskin	Ugn under häll	Takhöjd 2,5 m om annat inte anges Bröstningshöjd 0,8 m om annat inte anges
Frys	Tvättmaskin	Kapphylla	
Kyl/Frys	Torktumlare	BS Bänkskiva ovan TM/TT/KM	Radiatorer placeras under alla fönster
Micro i överskåp	Garderob	Duschkvägg	
Häll	Linneskåp	VS Inspektionslucka	
Diskmaskin	Städsåp	ELC El- och mediacentral	
Handdukstork	Tillvalsvägg		

0 1 2 3 4 5m

SKALA 1:100, 1cm=1 meter, (A4)

2020-04-20

Med reservation för tryckfel och ändringar, ytangivelser är preliminära