

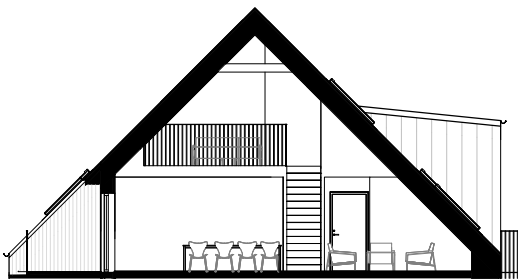


**4**  
ROK

**TRAPPA PLAN**    **STORLEK LÄGENHET**  
A                    7-8                    104 m<sup>2</sup>    A1603 med loft

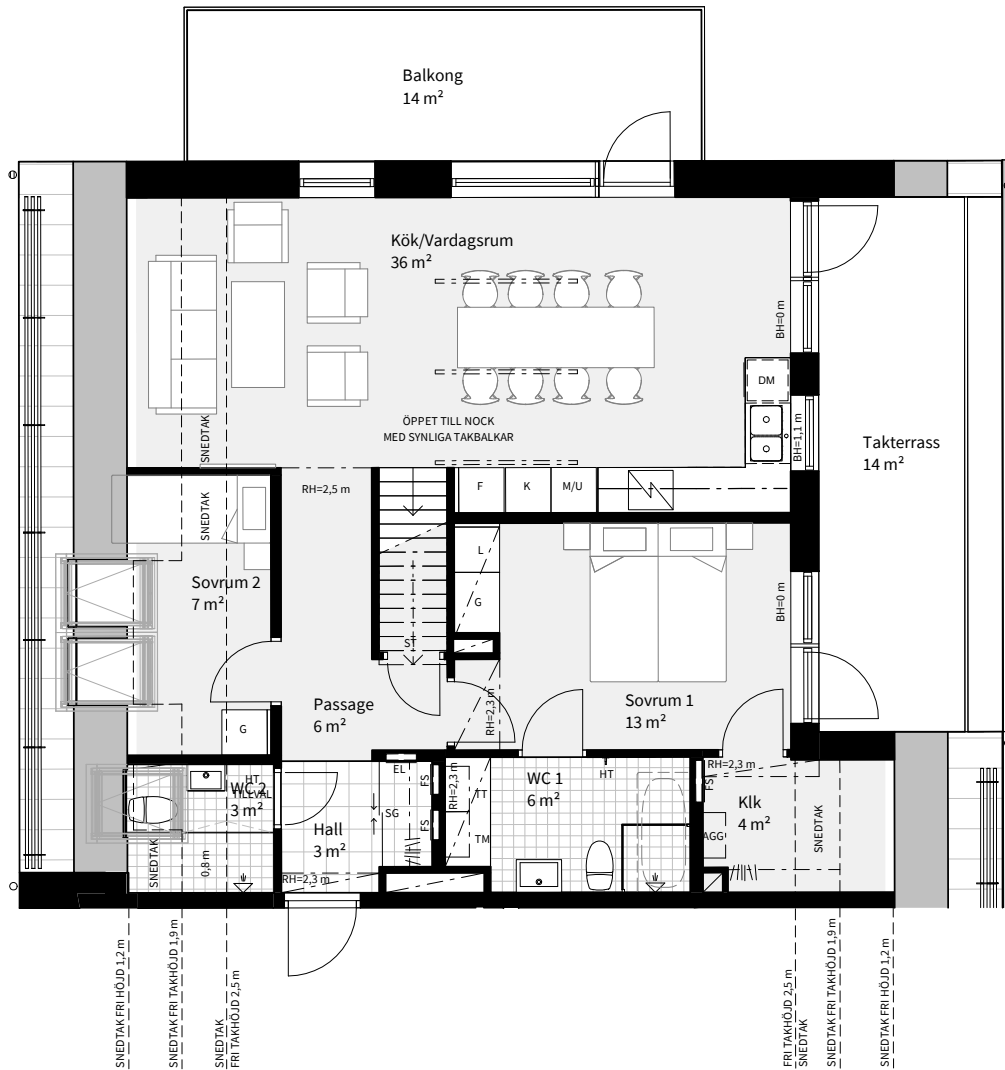

- PLAN 7
- PLAN 6
- PLAN 5
- PLAN 4
- PLAN 3
- PLAN 2
- PLAN 1

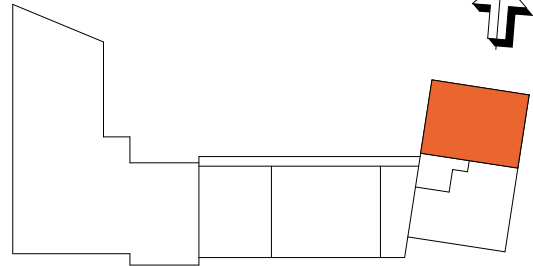

Med reservation för ändringar

Datum:2021-02-09


Areor uppmätta enligt SS 02 10 53  
Ytangivelser är preliminära

Se teckenförklaring  
på nästa sida



Skala 1:100, 1 cm=1 m (A4)

## 4 ROK

**TRAPPA PLAN** **STORLEK LÄGENHET**  
A 7-8 104 m<sup>2</sup> A1603 med loft

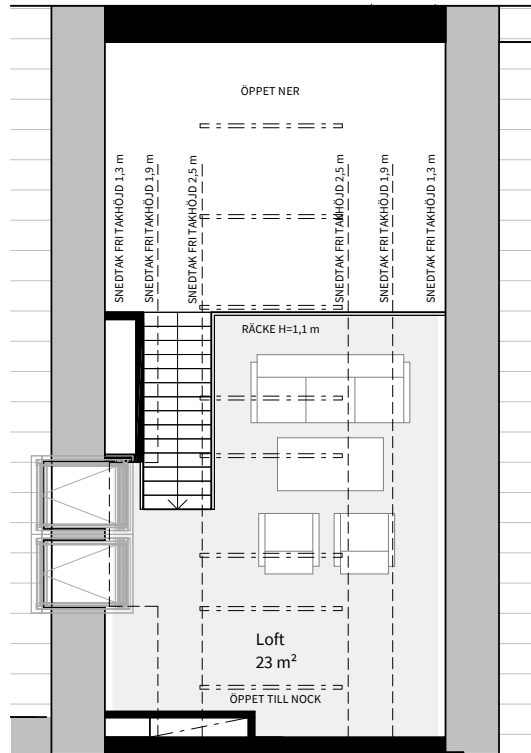

PLAN 7  
PLAN 6  
PLAN 5  
PLAN 4  
PLAN 3  
PLAN 2  
PLAN 1

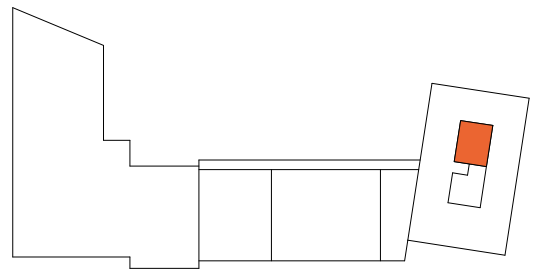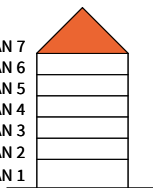

K	KYLSKÅP	M/U	MIKROVÅGS- OCH INBYGGNADSUGN	ST	STÄDSKÅP	SG	SKJUTDÖRRS-GARDEROB	---	NEDBYGGD VENTILATIONS-KANAL I TAK, HÖJD = 0,3 M
F	FRYS	U/M	KOMBINERAD UGN/MIKROVÅGSUGN	TM	TVÄTTMASKIN	FS	FÖRDELARSKÅP	HT	HANDDUKSTORK, INGÅR I WC 1
K/F	KYL/FRYS	G	GARDEROB	TT	TORKTUMLARE	EL	EL- OCH MEDIE CENTRAL	BH	BRÖSTNINGHÖJD = 0,6 M OM EJ ANNAT ANGES
H	HÄLL	L	LINNESKÅP	KM	KOMBIMASKIN	Frd	LÄGENHETSFÖRRÅD	RH	RUMSHÖJD = 2,5 M OM EJ ANNAT ANGES
DM	DISKMASKIN	ST/AGG	STÄDSKÅP MED LÄGENHETSAGGREGAT	S	SCHAKT				

0 5m

Med reservation för ändringar

Datum: 2021-02-09

Areor uppmätta enligt SS 02 10 53  
Ytangivelser är preliminära

Skala 1:100, 1 cm=1 m (A4)