
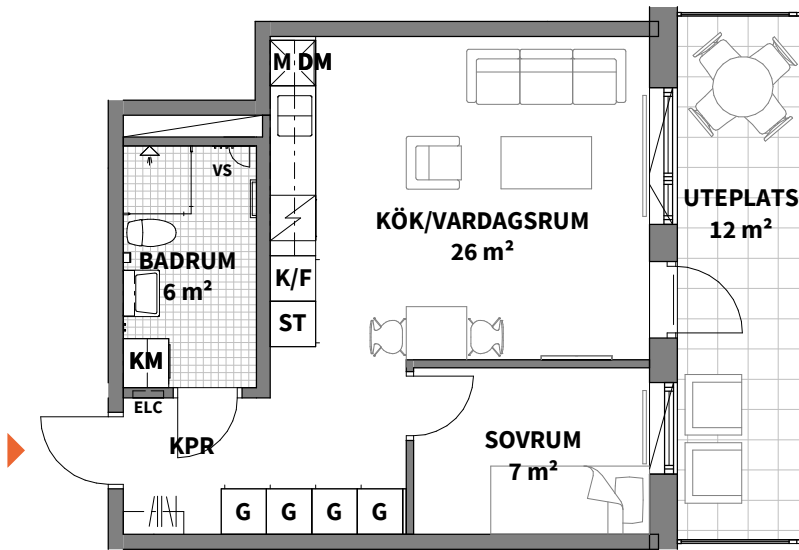
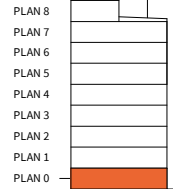


2
ROK

Hus	Plan	Storlek	Lägenhet
B2	0	43 m ²	B2-1001

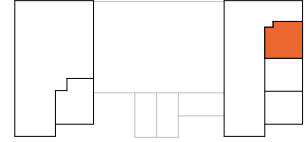

K KYLSKÅP	G GARDEROB	TM TVÄTTMASKIN
F FRYSSKÅP	ST STÄDSKÅP	TT TORKTUMLARE
K/F KYL/FRYS	KAPPHYLLA	KM KOMBIMASKIN
HÄLL	ELC EL- & MEDIACENTRAL	RADIATOR
DM DISKMASKIN	VS INPEKTIONSLUCKA TILL VATTENSTAM	DUSCHPLATS INK. DUSCHVÄGG
M MICROVÅGSUGN	SCHAKT	HANDDUKSTORK

RH RUMSHÖJD*

BH ANGER BRÖSTNINGSHÖJD**

*OBS:
RUMSHÖJD CA 2,50 m ÖVER FÄRDIGT GOLV OM INTE ANNAT ANGES

**OBS:
BRÖSTNINGSHÖJD = 0,80 m ÖVER FÄRDIGT GOLV OM INTE ANNAT ANGES

FRÅNVAL (VÄGG)

TILLVAL (VÄGG)

ALLMÄNT:

- BÄNKSKIVA OVAN TM/TT/KM
- INBYGGNADSUGN UNDER HÄLL
- VÄGG ÄR FÖRSTÄRKT BAKOM TV
- EXTERNT FÖRRÅD OM CA 2 KVM I BOTTENPLAN/ VÄNING 1

Lägenhetsbeskrivning
datum 2020-08-25

Areor uppmätta enligt SS 021053
Ytangivelser är preliminära

0 5m

Skala 1:100, 1 cm = 1 meter (A4)