


# Tre rum och kök, 78 m<sup>2</sup>

VÄNING 1  
LÄGENHET A-1003

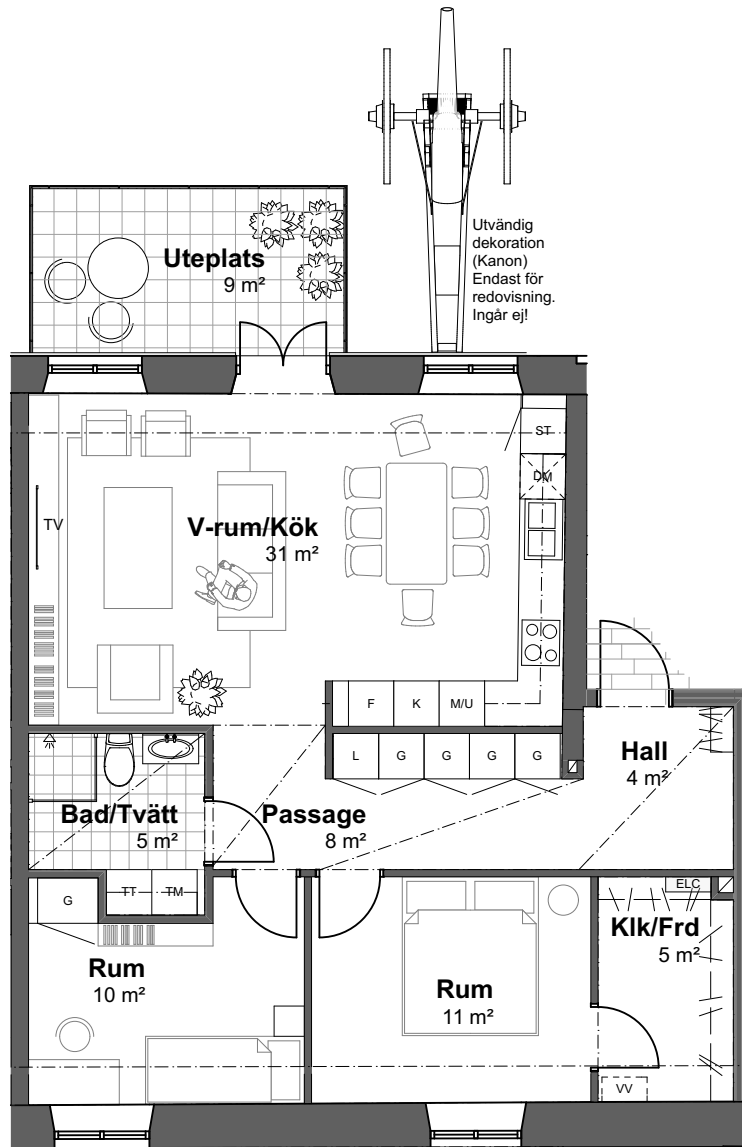


0 5m

Skala 1:100, 1cm = 1meter

K	KYLSKÅP	G	GARDEROB	TM	TVÄTTMASKIN
F	FRYSSKÅP	L	LINNESKÅP	TT	TORKTUMLARE
K/F	KYL/FRYS	ST	STÄDSKÅP	TP	TVÄTTPELARE (TM + TT)
M/U	MIKROVÅGS- OCH INBYGGNADSUGN*	≡	KAPPHYLLA/KLÄDSTANG	KM	KOMBIMASKIN
☉	SPISHÅLL	VV	FTX AGG.	⏪	DUSCHPLATS
DM	DISKMASKIN	□	SCHAKT	TH	ANGER TAKHÖJD
*OBS INBYGGNADSUGN SITTER I HÖGSKÅP OM INGET ANNAT ANGES		⚡	LÄGRE TAKHÖJD	H	FÖNSTERHÖJD/ VÄGGHÖJD
----- STRECKADE LINJER REDOVISAR DOLDA BYGGDELAR UNDER PLANSNITTET				BH	ANGER BRÖSTNINGSHÖJD
- - - - - PUNKTSTRECKADE LINJER REDOVISAR BYGGDELAR OVAN PLANSNITTET				DH	DÖRRHÖJD VID AVVIKELSE FRÅN STANDARDHÖJD (2 100 mm)
				(TV)	ALTERNATIV PLACERING FÖR TV-APPARAT
				TF	TAKFÖNSTER
				ELC	ELCENTRAL

ORIENTERINGSFIGURER

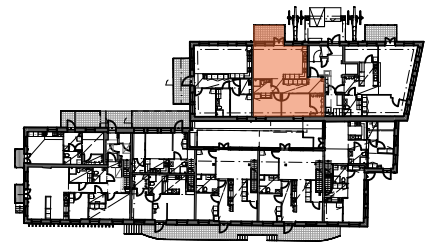

AREOR UPPMÄTTA ENLIGT SS 21054:2009  
AVRUNDAT ENL SS 014141 Regel B

YTANGIVELSER ÄR PRELIMINÄRA