


Ett rum och kök, 53 m²


VÅNING 4
LÄGENHET A-1301

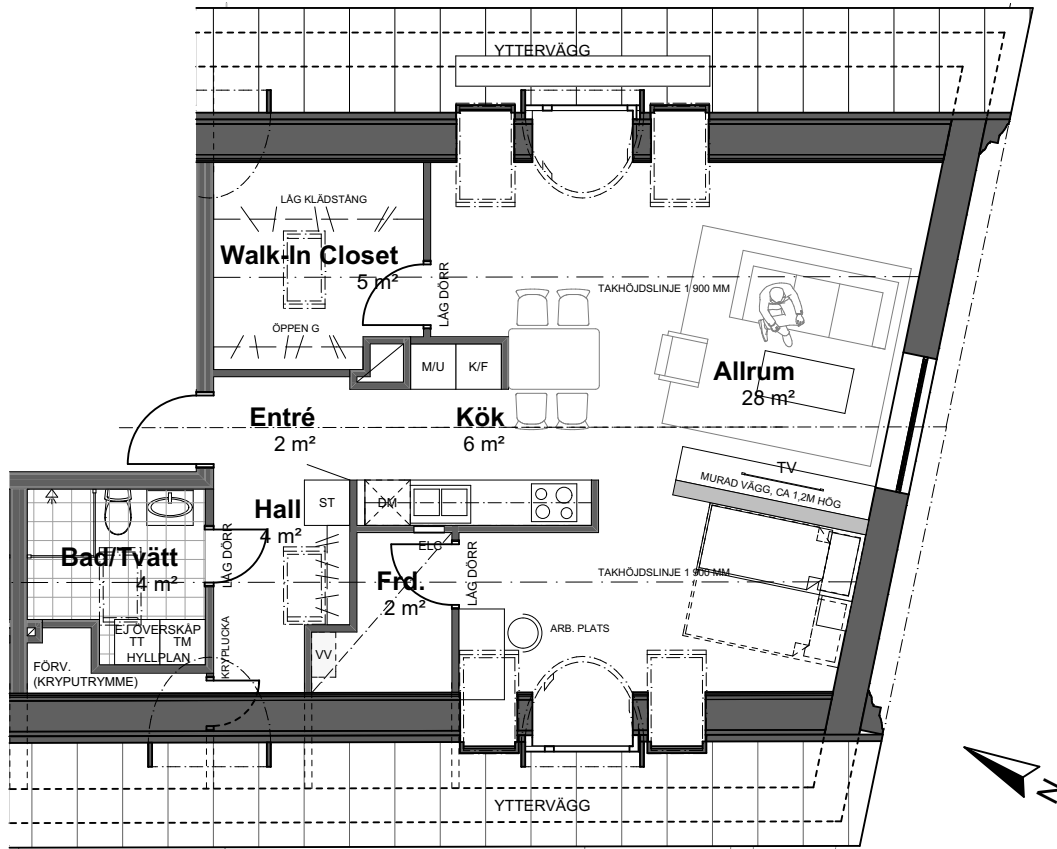

Skala 1:100, 1cm = 1meter

K	KYLSKÅP	G	GARDEROB	TM	TVÄTTMASKIN
F	FRYSSKÅP	L	LINNESKÅP	TT	TORKTUMLARE
K/F	KYL/FRYS	ST	STÄDSKÅP	TP	TVÄTTPELARE (TM + TT)
M/U	MIKROVÅGS- OCH INBYGGNADSGUGN*		KAPPHYLLA/KLÄDSTÅNG	KM	KOMBIMASKIN
	SPISHÅLL	VV	FTX AGG.		DUSCHPLATS
	DISKMASKIN		SCHAKT	TH	ANGER TAKHÖJD
*OBS INBYGGNADSGUGN SITTER I HÖGSKÅP OM INGET ANNAT ANGES			LÄGRE TAKHÖJD	H	FÖNSTERHÖJD/ VÄGGHÖJD
-----				BH	ANGER BRÖSTNINGSHÖJD
STRECKADE LINJER REDOVISAR DOLDA BYGGDELAR UNDER PLANSNITTET				DH	DÖRRHÖJD VID AV- FRÅN STANDARDHÖJD
- - - - -				(TV)	ALTERNATIV PLACER- ING FÖR TV-APPARAT
PUNKTSTRECKADE LINJER REDOVISAR BYGGDELAR OVAN PLANSNITTET				TF	TAKFÖNSTER
				ELC	ELCENTRAL

ORIENTERINGSFIGURER

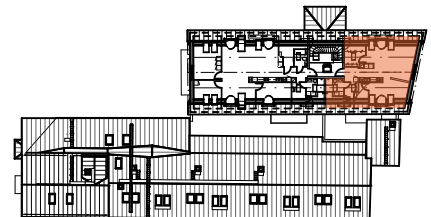

AREOR UPPMÄTTA ENLIGT SS 21054:2009
AVRUNDAT ENL SS 014141 Regel B

YTANGIVELSER ÄR PRELIMINÄRA

SWECO ARCHITECTS AB, VÄSTERÅS

LÄGENHETSBESKRIVNING, DATUM 2019-01-29

RÄTT TILL ÄNDRINGAR FÖRBEHÅLLES

