


Tre rum och kök, 93 m²

VÄNING 1
LÄGENHET B-1003

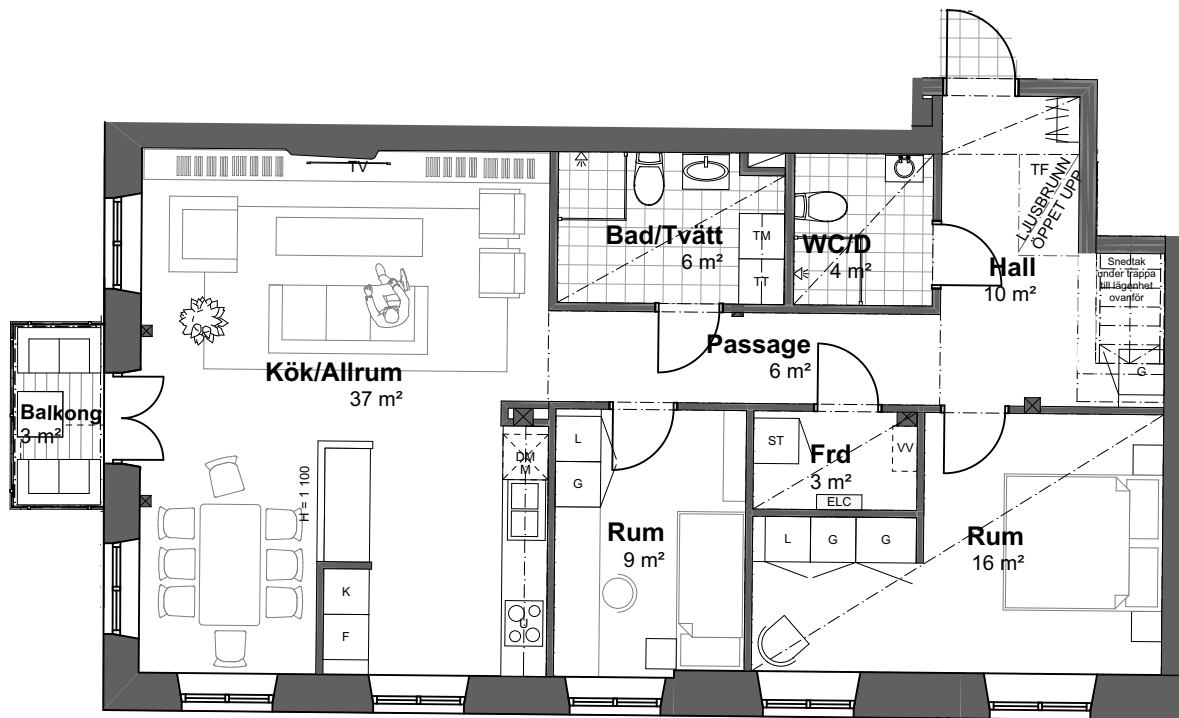


0 5m

Skala 1:100, 1cm = 1meter

K	KYLSKÅP	G	GÄRDEROB	TM	TVÄTTMASKIN
F	FRYSSKÅP	L	LINNESKÅP	TT	TORKTUMLARE
K/F	KYL/FRYS	ST	STÄDSKÅP	TP	TVÄTTPELARE (TM + TT)
M/U	MIKROVÅGS- OCH INBYGGNADSUGN*	///	KAPPHYLLA/KLÄDSTANG	KM	KOMBIMASKIN
	SPISHÅLL	VV	FTX AGG.		DUSCHPLATS
DM	DISKMASKIN		SCHAKT	TH	ANGER TAKHÖJD
*OBS INBYGGNADSUGN SITTER I HÖGSKÅP OM INGET ANNAT ANGES				H	FÖNSTERHÖJD/ VÄGGHÖJD
				BH	ANGER BRÖSTNINGSHÖJD
				DH	DÖRRHÖJD VID AVVIKELSE FRÅN STANDARDHÖJD (2 100 mm)
				(TV)	ALTERNATIV PLACERING FÖR TV-APPARAT
				TF	TAKFÖNSTER
				ELC	ELCENTRAL

STRECKADE LINJER REDOVISAR DOLDA BYGGDELAR UNDER PLANSNITTET
PUNKTSTRECKADE LINJER REDOVISAR BYGGDELAR OVAN PLANSNITTET

ORIENTERINGSFIGURER

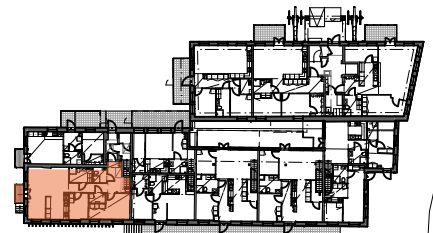

AREOR UPPMÄTTA ENLIGT SS 21054:2009
AVRUNDAT ENL SS 014141 Regel B

YTANGIVELSER ÄR PRELIMINÄRA

SWECO ARCHITECTS AB, VÄSTERÅS

LÄGENHETSBESKRIVNING, DATUM 2019-01-29

RÄTT TILL ÄNDRINGAR FÖRBEHÅLLES

PEAB